



# CONSULTE A SCGÁS

## TEL: 0800 048 5050

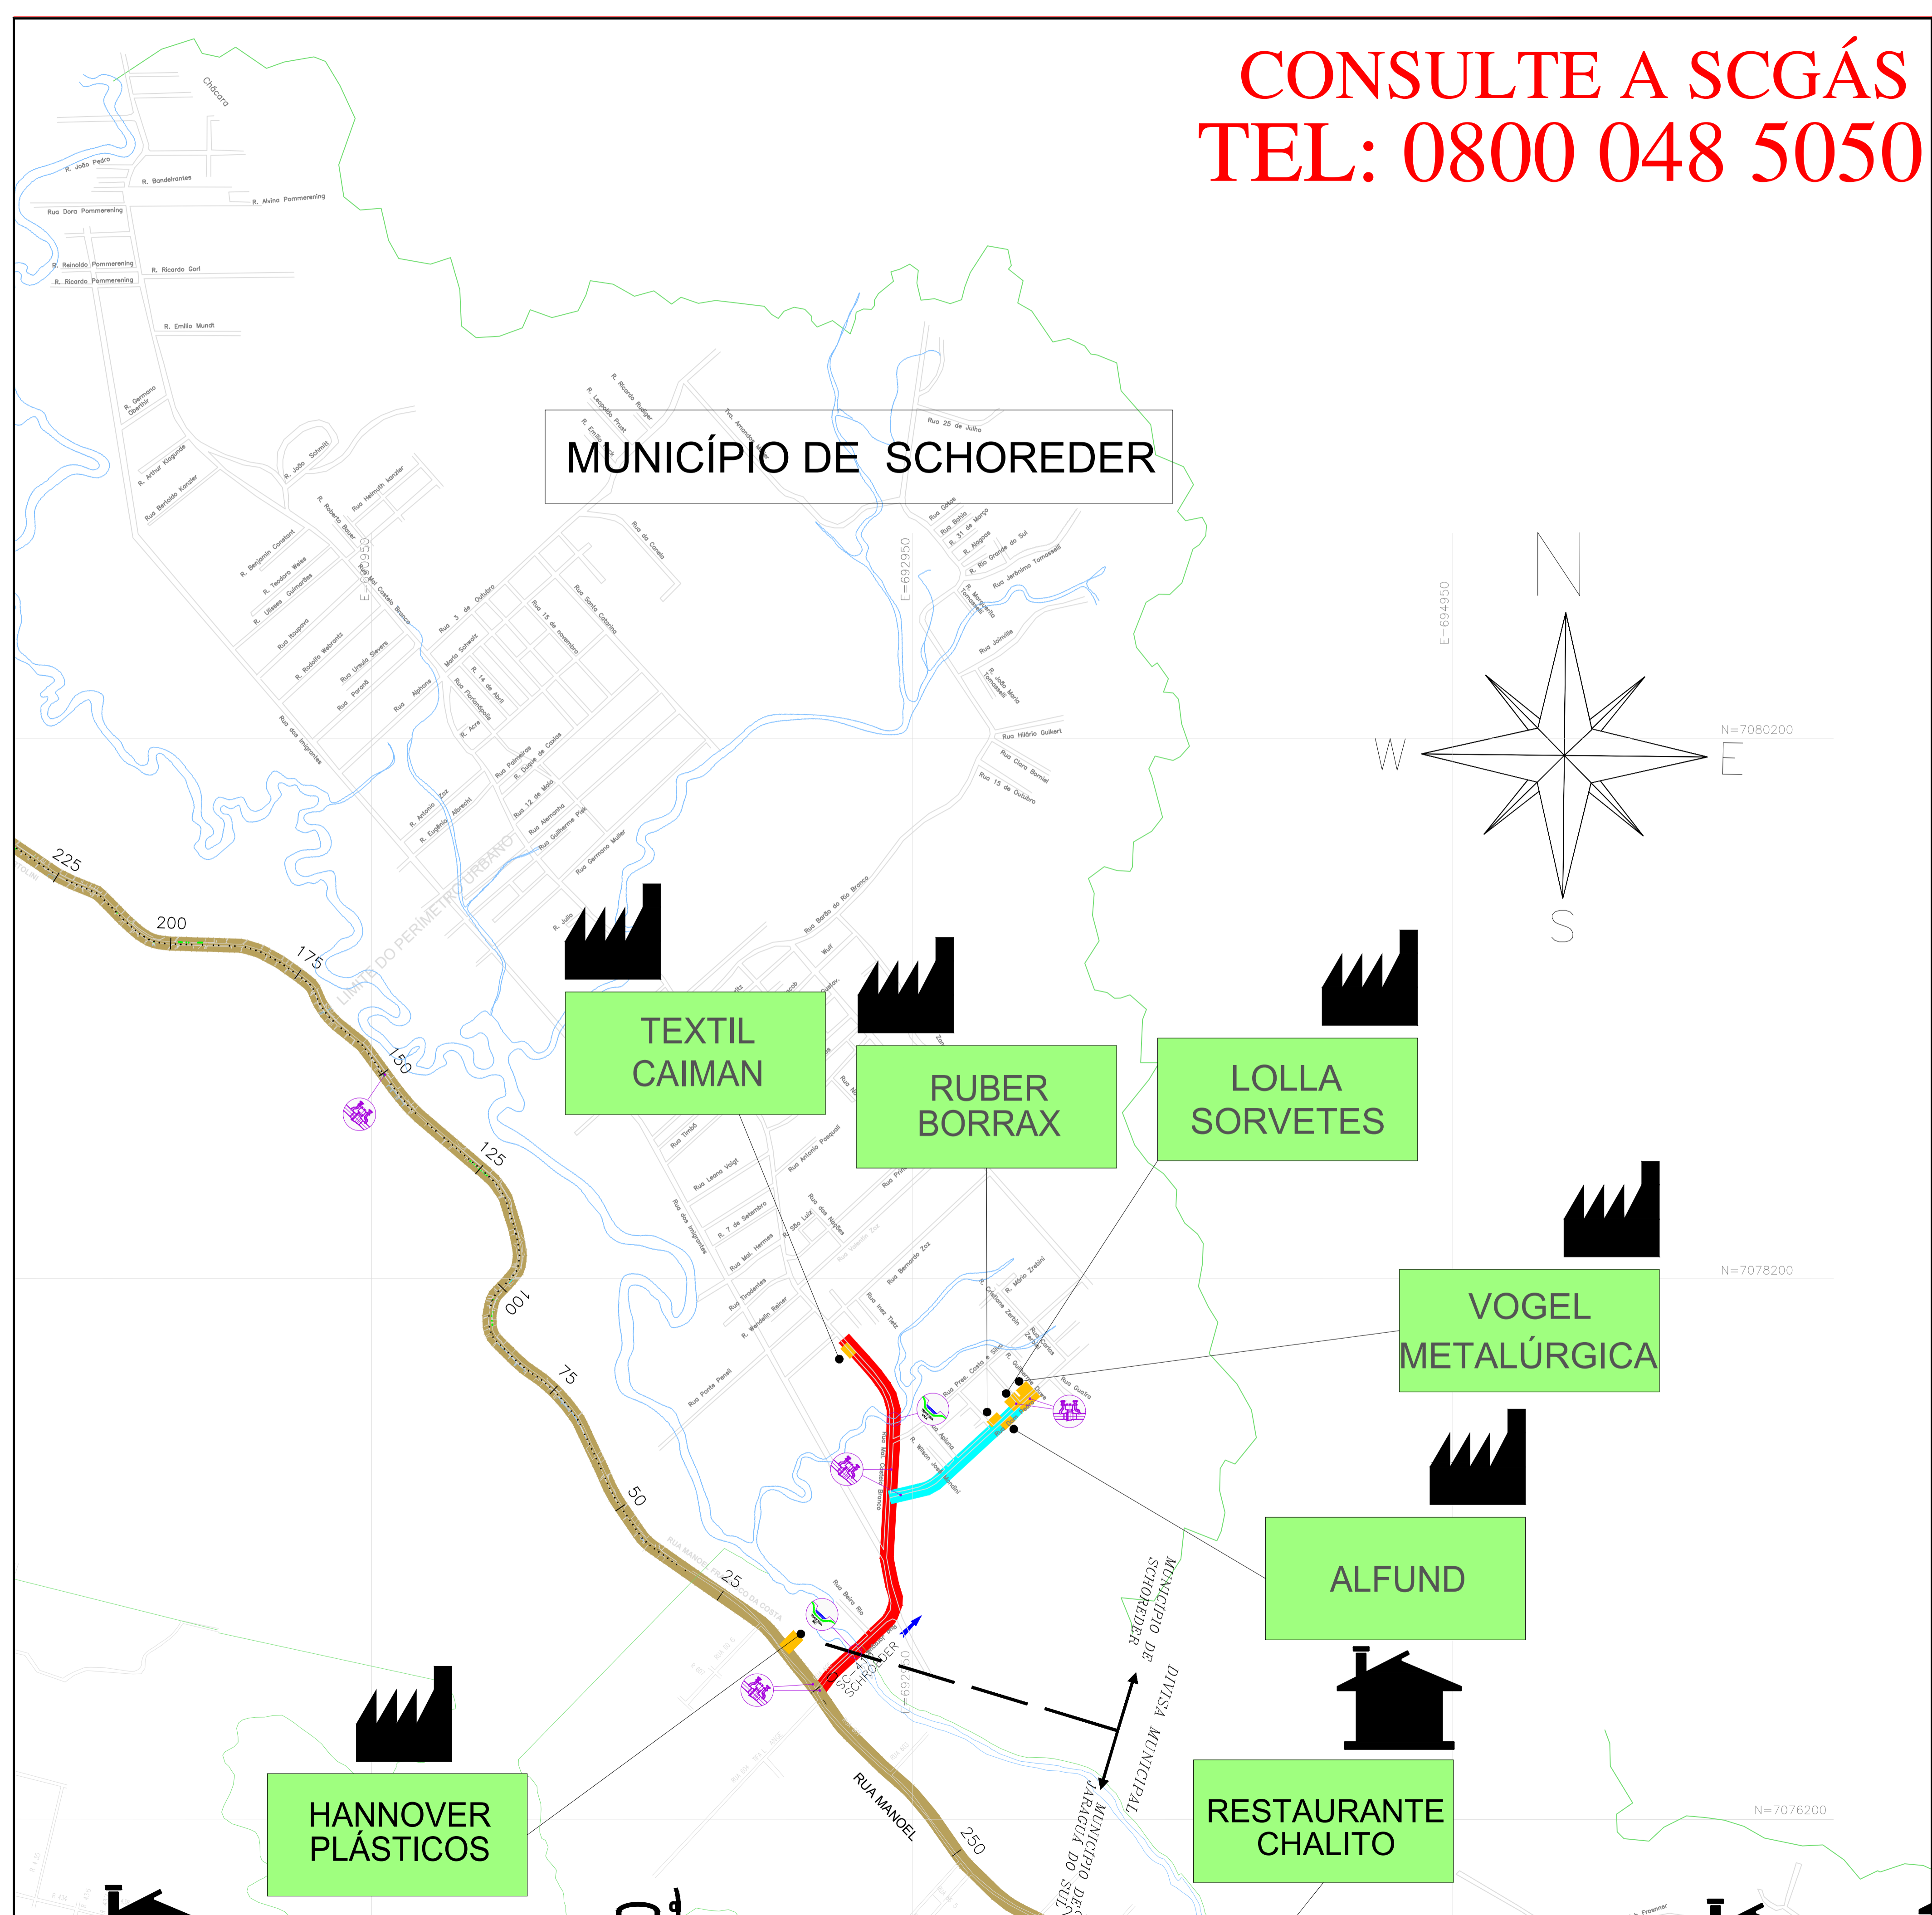

MUNICÍPIO DE SCHOREDER

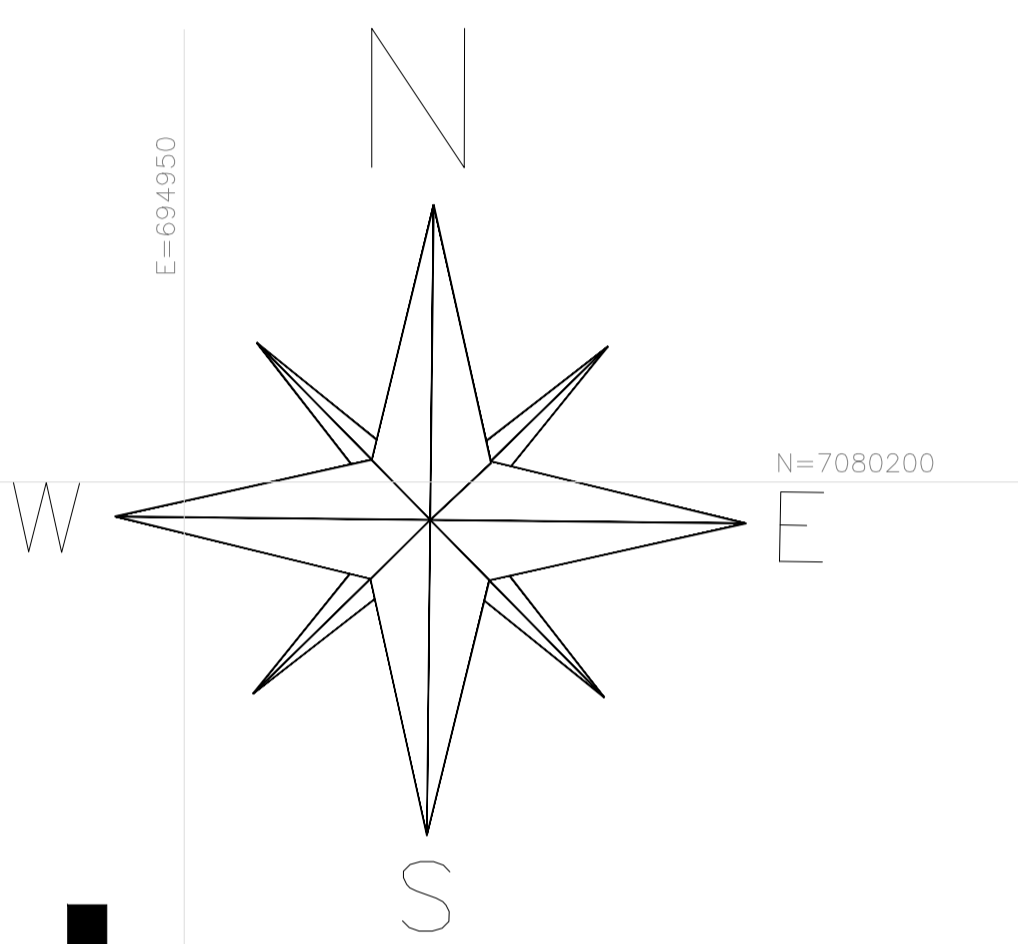

**LEGENDA**

- CLIENTE USADO
- CLIENTE NÃO CONSUMINDO
- CLIENTE INDUSTRIAL
- CLIENTE COMERCIAL / RESIDENCIAL
- CLIENTE VEICULAR
- ESTAÇÃO DE TRANSFERÊNCIA DE CUSTÓDIA
- ESTAÇÃO DE REDUÇÃO DE PRESSÃO E MEDIÇÃO
- ESTAÇÃO DE REDUÇÃO DE PRESSÃO
- LANÇADOR / RECEPTOR PIG
- LETO DE ANOSIOS
- GEORRANTE
- VÁLVULA DE BLOQUEIO
- Nº AS BULT DE REFERÊNCIA
- Nº PROJETO EXECUTIVO DE REFERÊNCIA
- GASDUTO BOLÍVIA - BRASIL
- LIMITE DE MUNICÍPIO
- RIO
- LIMITE DA ÁREA URBANA
- LIMITE DE BARRIO
- LINHA DE ALTA TENSÃO
- FERROVIA
- VIA PAVIMENTADA
- VIA NÃO PAVIMENTADA
- RODOVIA PAVIMENTADA
- OBRA ESPECIAL
- CRUZAMENTO NÃO DESTROUSADO
- PONTE
- TRAVESSIA SUPERELEVADA
- TRAVESSIA SUPERELEVADA
- GASDUTO

**TUBULAÇÃO PROJETADA**

DÍAMETRO	TUBULAÇÃO
12"	
10"	
8"	
6"	
4"	
3"	
2"	
PEAD 80 125mm	
PEAD 80 63mm	

**TUBULAÇÃO IMPLANTADA**

DÍAMETRO	TUBULAÇÃO
12" (AP. SL Gr B)	
10" (AP. SL Gr B)	
8" (AP. SL Gr B)	
6" (AP. SL Gr B)	
4" (AP. SL Gr B)	
3" (AP. SL Gr B)	
2" (AP. SL Gr B)	
125mm (PEAD 80)	
63mm (PEAD 80)	
32mm (PEAD 80)	

REV.	DESCRIÇÃO	DATA	POR	VERIF.	APROV.
8	ATUALIZAÇÃO GERAL	22.02.23	A.E.E.	F.F.M.	S.B.S.
7	ATUALIZAÇÃO GERAL	28.09.22	A.E.E.	F.F.M.	S.B.S.
6	ATUALIZAÇÃO GERAL	26.05.22	A.E.E.	F.F.C.	S.B.S.
5	ATUALIZAÇÃO GERAL	27.09.21	A.E.E.	F.F.C.	S.B.S.
4	ATUALIZAÇÃO GERAL	19.04.21	A.E.E.	GEREN.	C.M.F.
3	ATUALIZAÇÃO	21.12.20	A.D.F.	B.C.L.	M.A.P.
2	ATUALIZAÇÃO	21.07.19	M.F.P.	B.C.L.	M.A.P.
1	ATUALIZAÇÃO	27.04.17	L.O.P.	GEREN.	C.M.F.
0	EMISSÃO INICIAL	23.06.09	L.C.F.	GEREN.	C.M.F.

ESTE DOCUMENTO É DE PROPRIEDADE DA SCGÁS E NÃO PODE SER REPRODUZIDO OU USADO PARA QUALQUER FIM ALÉM DO QUE FORNECIDO PARA A QUAL ESTÁ SENDO FORNECIDO.

**SCGÁS**  
Sociedade por Ações de Capital Fechado

EMPRESAMENTO: REDE DE DISTRIBUIÇÃO DE GÁS NATURAL  
REGIÃO/ÁREA: REGIÃO A

TÍTULO: ESTAÇÃO DE TRANSFERÊNCIA DE CUSTÓDIA 02  
PLANTA CHAVE DO MUNICÍPIO DE SCHOREDER

PROJ.	DES.	VERIF.	APROV.
SCGÁS	Lauro Coelho	GEREN	

DATA: 23/06/09 ESC: S/E FOLHA: 01/01

Nº SCGÁS: DE-41.330.SCG.648 R/8