


ESTAÇÃO DE TRANSFERÊNCIA DE CUSTÓDIA - 05 MUNICÍPIOS DE TIJUCAS

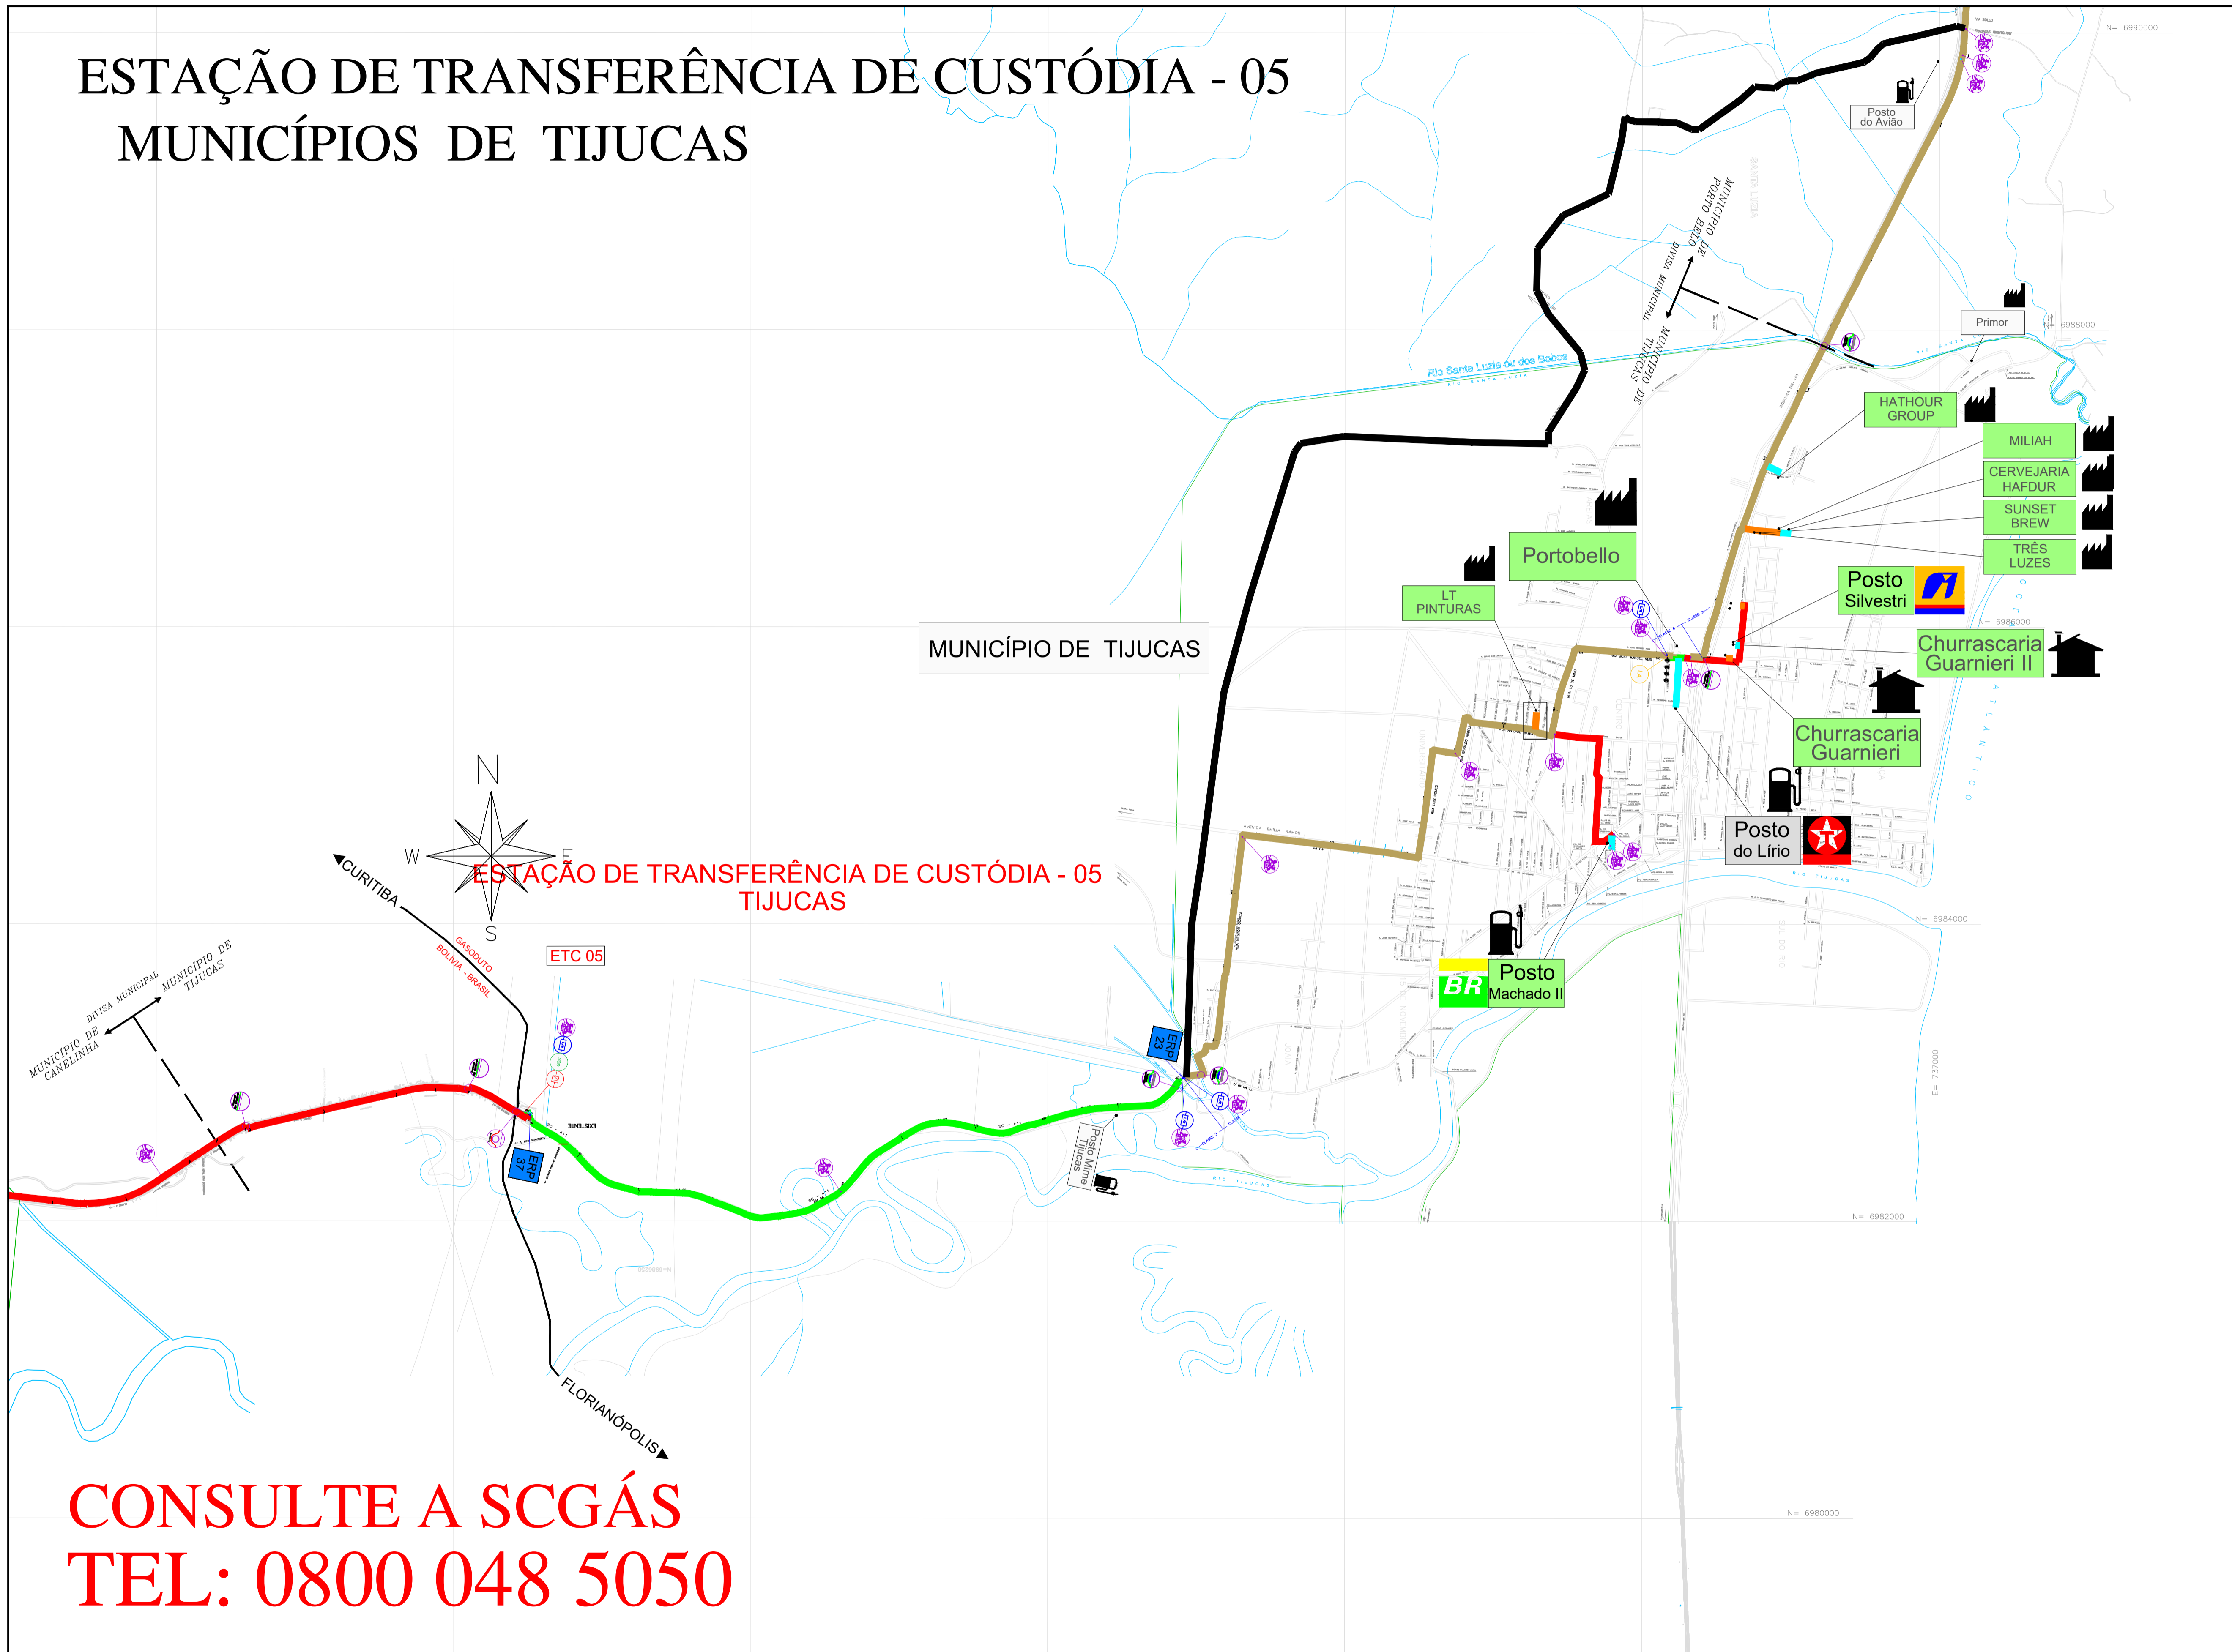

ESTAÇÃO DE TRANSFERÊNCIA DE CUSTÓDIA - 05
TIJUCAS

**CONSULTE A SCGÁS
TEL: 0800 048 5050**

LEGENDA

- CLIENTE: CLIENTE LIGADO, CLIENTE NÃO CONSUMINDO, CLIENTE INDUSTRIAL, CLIENTE COMERCIAL / RESIDENCIAL, CLIENTE VEICULAR
- ESTACIONAMENTO: ESTAÇÃO DE TRANSFERÊNCIA DE CUSTÓDIA, ESTAÇÃO DE REDUÇÃO DE PRESSÃO E MEDIÇÃO, ESTAÇÃO DE REDUÇÃO DE PRESSÃO
- LANÇADOR / RECEDEDOR: LANÇADOR / RECEDEDOR PIG, LEITO DE ANÇOS, COORDINATE, VÁLVULA DE BLOQUEIO, N° AS BUILT DE REFERÊNCIA, N° PROJETO EXECUTIVO DE REFERÊNCIA
- TIPO DE LINHA: GASDUTO BOMBA - BRASL, LIMITE DE MUNICÍPIO, RIO, LIMITE DA ÁREA URBANA, LIMITE DE BARRIO, LINHA DE ALTA TENSÃO, FERROVIA, VIA PARALELA, VIA NÃO PARALELA, RODOVIA PARALELA
- OBRA ESPECIAL: URUZAMENTO NÃO DESTINADO, PONTE, TRAVESSIA QUATROVIA, TRAVESSIA QUATROVIA, GASDUTO

TUBULAÇÃO PROJETADA	
DÍMETRO	TUBULAÇÃO
Ø 12"	[Color]
Ø 10"	[Color]
Ø 8"	[Color]
Ø 6"	[Color]
Ø 4"	[Color]
Ø 3"	[Color]
Ø 2"	[Color]
PEAD 80 Ø 125mm	[Color]
PEAD 80 Ø 63mm	[Color]

TUBULAÇÃO IMPLANTADA	
DÍMETRO	TUBULAÇÃO
Ø 12" (AR, SL, GR, B)	[Color]
Ø 10" (AR, SL, GR, B)	[Color]
Ø 8" (AR, SL, GR, B)	[Color]
Ø 6" (AR, SL, GR, B)	[Color]
Ø 4" (AR, SL, GR, B)	[Color]
Ø 3" (AR, SL, GR, B)	[Color]
Ø 2" (AR, SL, GR, B)	[Color]
Ø 125mm (PEAD 80)	[Color]
Ø 63mm (PEAD 80)	[Color]
Ø 32mm (PEAD 80)	[Color]

REV.	DATA	DESCRIÇÃO	PROJ.	VERIF.	APROV.
0	22.02.21	A.E.E.	F.Z.M.	S.B.S.	
1	28.09.21	A.E.E.	F.Z.M.	S.B.S.	
2	05.09.21	A.E.E.	F.P.C.	S.B.S.	
3	27.01.22	A.E.E.	F.P.C.	S.B.S.	
4	27.09.21	A.E.E.	F.P.C.	S.B.S.	
5	19.04.21	A.E.E.	GEREN.	C.M.P.	
6	01.12.20	A.D.F.	B.C.L.	M.A.P.	
7	05.06.19	M.F.P.	B.C.L.	M.A.P.	
8	02.05.17	L.C.F.	GEREN.	C.M.P.	
9	23.08.09	L.C.F.	GEREN.	C.M.P.	

ESTE DOCUMENTO É DE PROPRIEDADE DA SCGÁS E NÃO PODE SER REPRODUZIDO OU USADO PARA QUALQUER FINALIDADE SEMPRE QUE SEJA PARA A SCGÁS, SEM O SEU AUTORIZADO.

SCGÁS
Sociedade de Gás de Santa Catarina

EMPRESAMENTO: REDE DE DISTRIBUIÇÃO DE GÁS NATURAL
REGIÃO/ÁREA: REGIÃO C
TÍTULO: ESTAÇÃO DE TRANSFERÊNCIA DE CUSTÓDIA 05 PLANTA CHAVE DO MUNICÍPIO DE TIJUCAS

PROJ.	DES.	VERIF.	APROV.	C.M.P.
SCGÁS	SCGÁS	SCGÁS	SCGÁS	SCGÁS

DATA: 23/06/19
N° SCGÁS: DE-43.330.SCG.515