


ESTAÇÃO DE TRANSFERÊNCIA DE CUSTÓDIA - 03 MUNICÍPIO DE TIMBÓ

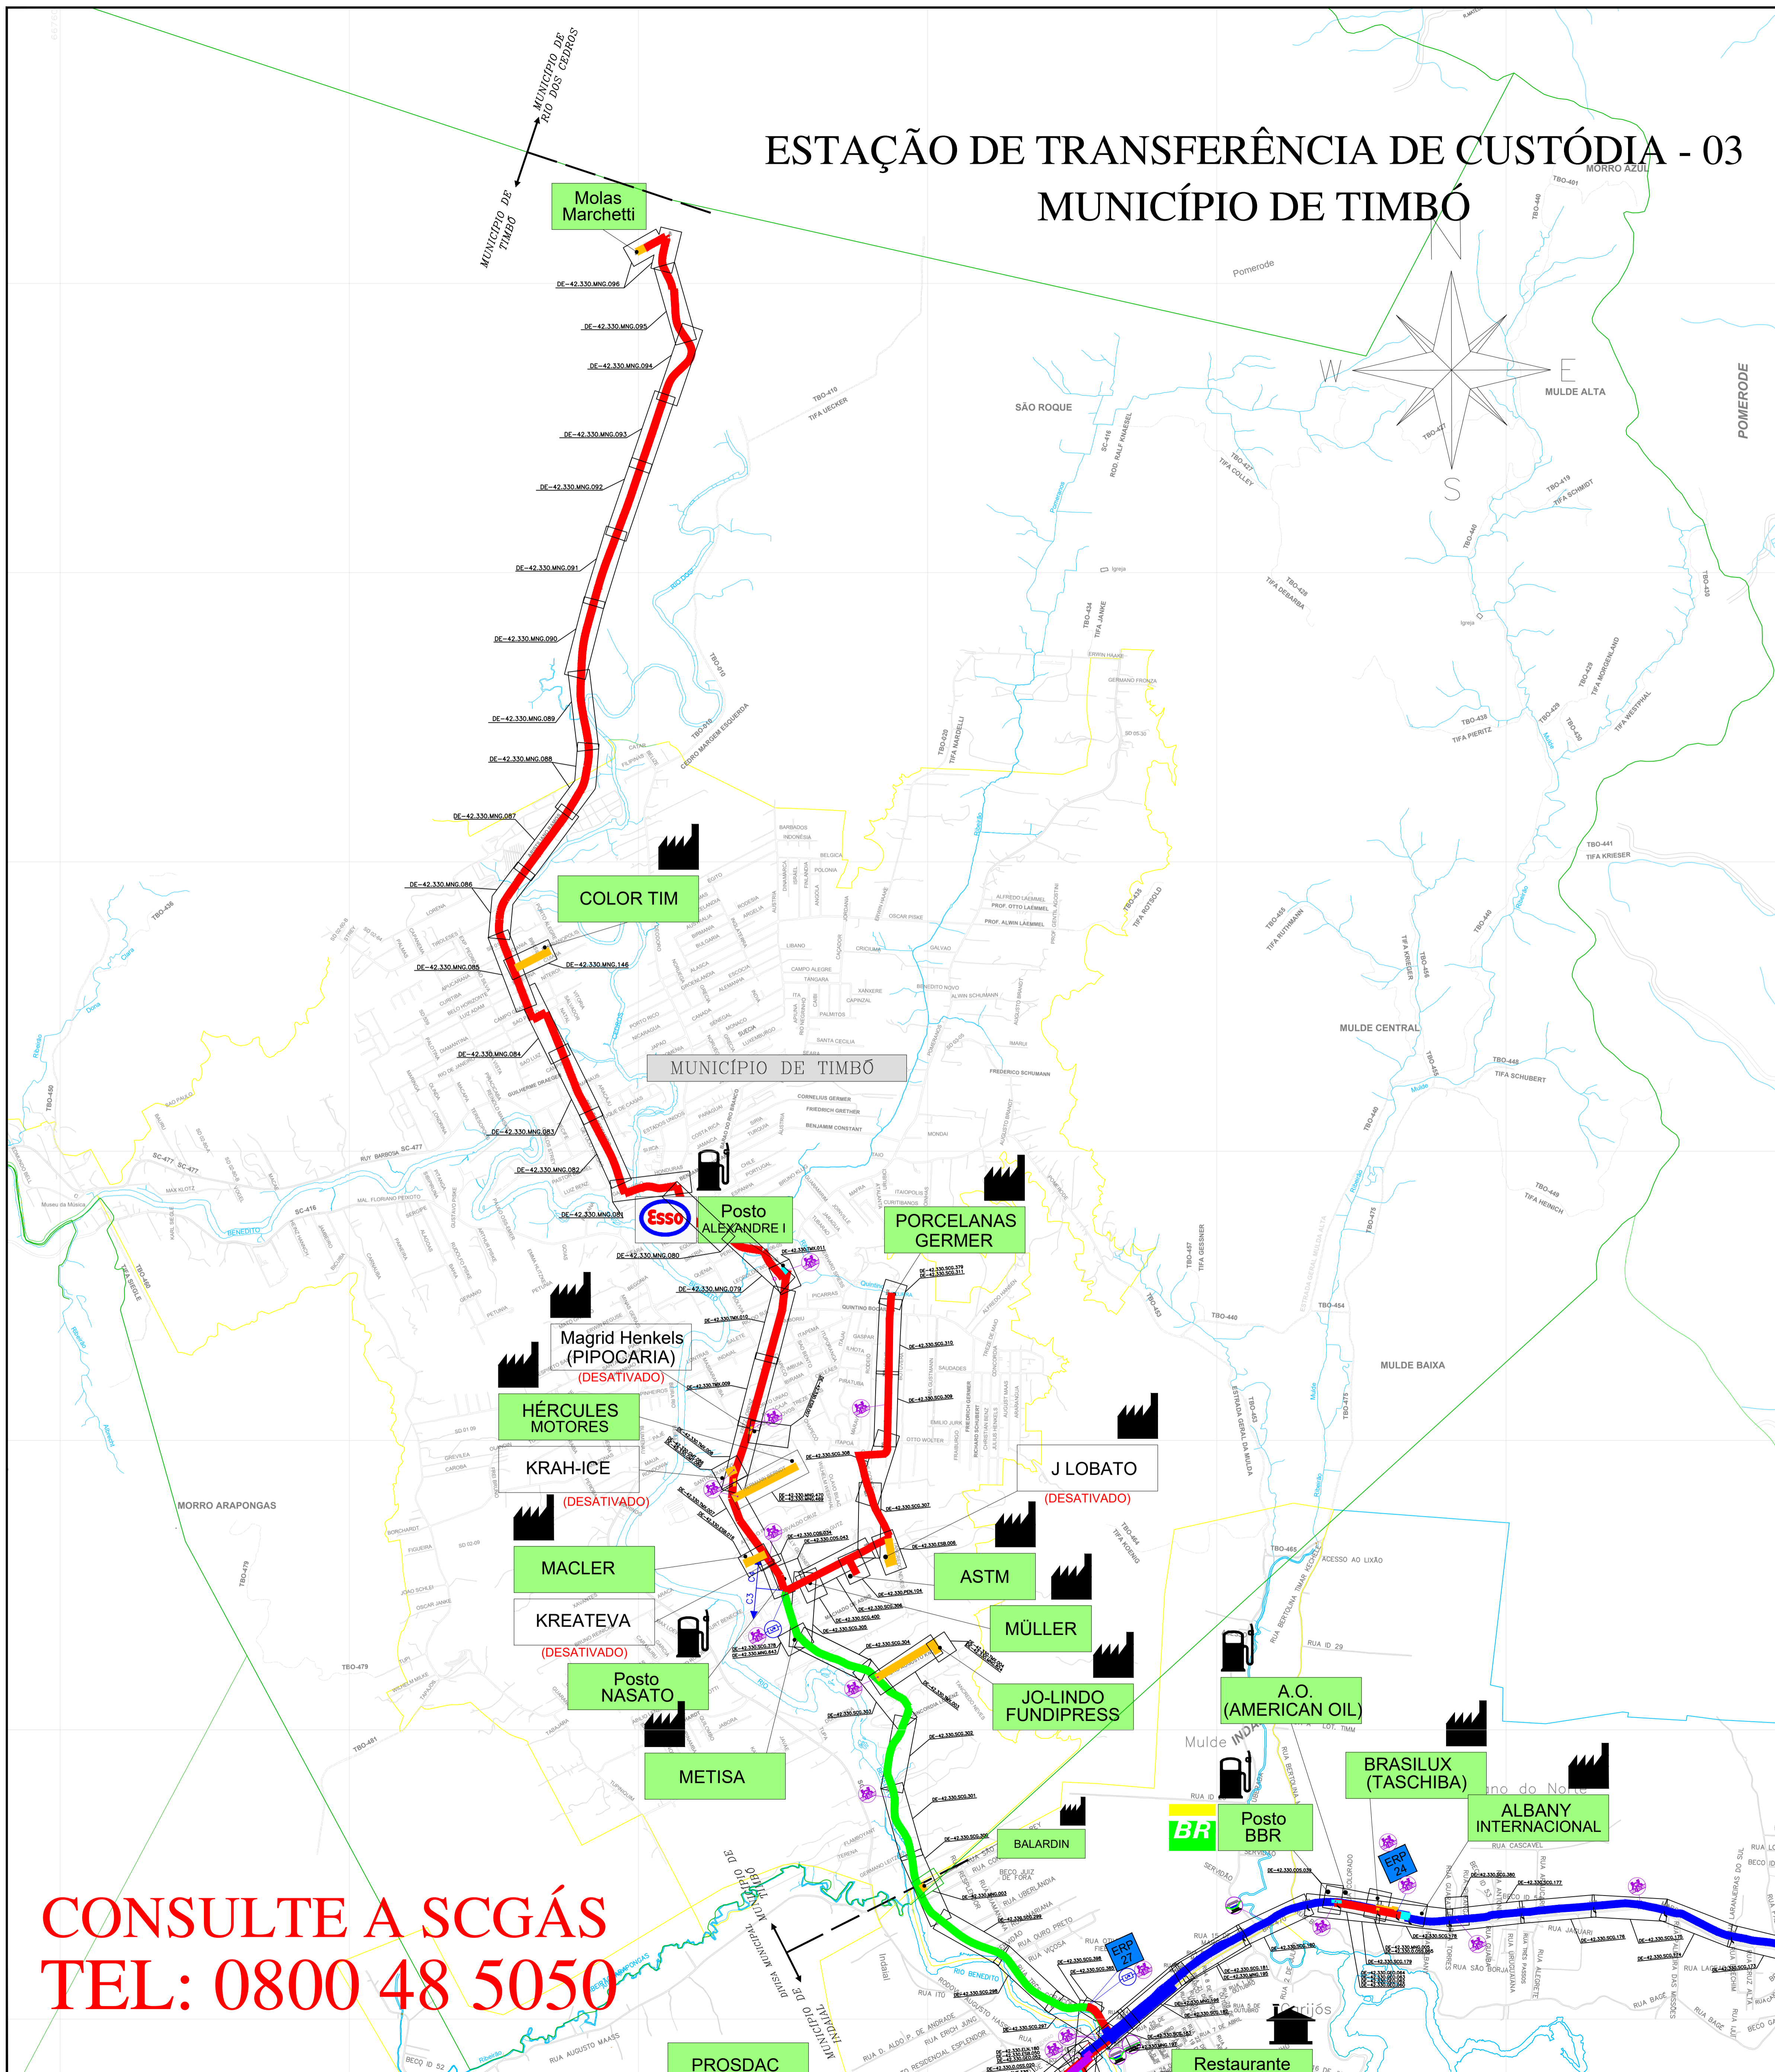

LEGENDA

	CLIENTE	CLIENTE LIGADO
	CLIENTE	CLIENTE NÃO CONSUMINDO
	CLIENTE INDUSTRIAL	
	CLIENTE COMERCIAL / RESIDENCIAL	
	CLIENTE VEICULAR	
	ESTAÇÃO DE TRANSFERÊNCIA DE CUSTÓDIA	
	ESTAÇÃO DE REDUÇÃO DE PRESSÃO E MEDIÇÃO	
	ESTAÇÃO DE REDUÇÃO DE PRESSÃO	
	LANÇADOR / RECEPTOR PIG	
	LEITO DE ANÓDOS	
	ODORIZANTE	
	VÁLVULA DE BLOQUEIO	
	Nº AS BUILT DE REFERÊNCIA	
	Nº PROJETO EXECUTIVO DE REFERÊNCIA	
	GASODUTO BÓLVA - BRASIL	
	LIMITE DE MUNICÍPIO	
	RIO	
	LIMITE DA ÁREA URBANA	
	LIMITE DE BARRIO	
	LINHA DE ALTA TENSÃO	
	FERROVIA	
	VIA PAVIMENTADA	
	VIA NÃO PAVIMENTADA	
	RODOVIA PAVIMENTADA	
	OBRA ESPECIAL	CRUZAMENTO NÃO DESTRUTIVO
	OBRA ESPECIAL	PONTE
	OBRA ESPECIAL	TRAVESSIA SUBTERRÂNEA
	OBRA ESPECIAL	TRAVESSIA SUBTERRÂNEA
	OBRA ESPECIAL	GASODUTO

TUBULAÇÃO PROJETADA

DIÂMETRO	TUBULAÇÃO
12"	
10"	
8"	
6"	
4"	
3"	
2"	
PEAD 80	
PEAD 60	

TUBULAÇÃO IMPLANTADA

DIÂMETRO	TUBULAÇÃO
12" (API 5L Gr B)	
10" (API 5L Gr B)	
8" (API 5L Gr B)	
6" (API 5L Gr B)	
4" (API 5L Gr B)	
3" (API 5L Gr B)	
2" (API 5L Gr B)	
125mm (PEAD 80)	
63mm (PEAD 80)	
32mm (PEAD 80)	

REV.	DESCRIÇÃO	DATA	PROJ.	VERIF.	APROV.
8	ATUALIZAÇÃO GERAL	18.04.23	A.E.E.	F.F.M.	S.B.S.
7	ATUALIZAÇÃO GERAL	12.09.22	A.E.E.	F.P.C.	S.B.S.
6	ATUALIZAÇÃO GERAL	05.05.22	A.E.E.	F.P.C.	S.B.S.
5	ATUALIZAÇÃO GERAL	27.09.21	A.E.E.	F.P.C.	S.B.S.
4	ATUALIZAÇÃO GERAL	19.04.21	A.E.E.	GEREN.	C.M.P.
3	ATUALIZAÇÃO	21.12.20	A.D.F.	B.C.L.	M.A.P.
2	ATUALIZAÇÃO	03.08.19	M.F.P.	B.C.L.	M.A.P.
1	ATUALIZAÇÃO	02.05.17	L.C.P.	GEREN.	C.M.P.
0	EMISSÃO INICIAL	23.06.09	L.C.P.	GEREN.	C.M.P.

ESTE DOCUMENTO É DE PROPRIEDADE DA SCGÁS E NÃO PODE SER REPRODUZIDO OU USADO PARA QUALQUER FINALIDADE DIFERENTE DAQUELA PARA A QUAL ESTÁ SENDO FORNECIDO.

SCGÁS
Companhia de Gás de Santa Catarina

EMPRESAMENTO: REDE DE DISTRIBUIÇÃO DE GÁS NATURAL
REGIÃO/ÁREA: REGIÃO B

TÍTULO: ESTAÇÃO DE TRANSFERÊNCIA DE CUSTÓDIA 03
PLANTA CHAVE DO MUNICÍPIO DE TIMBÓ

PROJ.	DES.	VERIF.	APROV.
SCGÁS	Leandro Coelho	GEREN.	C.M.P.

DATA: 23/06/09
ESC.: S/E
FOLHA: 01/01

Nº: SCGÁS DE-42.330.SCG.522

**CONSULTE A SCGÁS
TEL: 0800 48 5050**