


ESTAÇÃO DE TRANSFERÊNCIA DE CUSTÓDIA - 05 MUNICÍPIO DE ITAPEMA

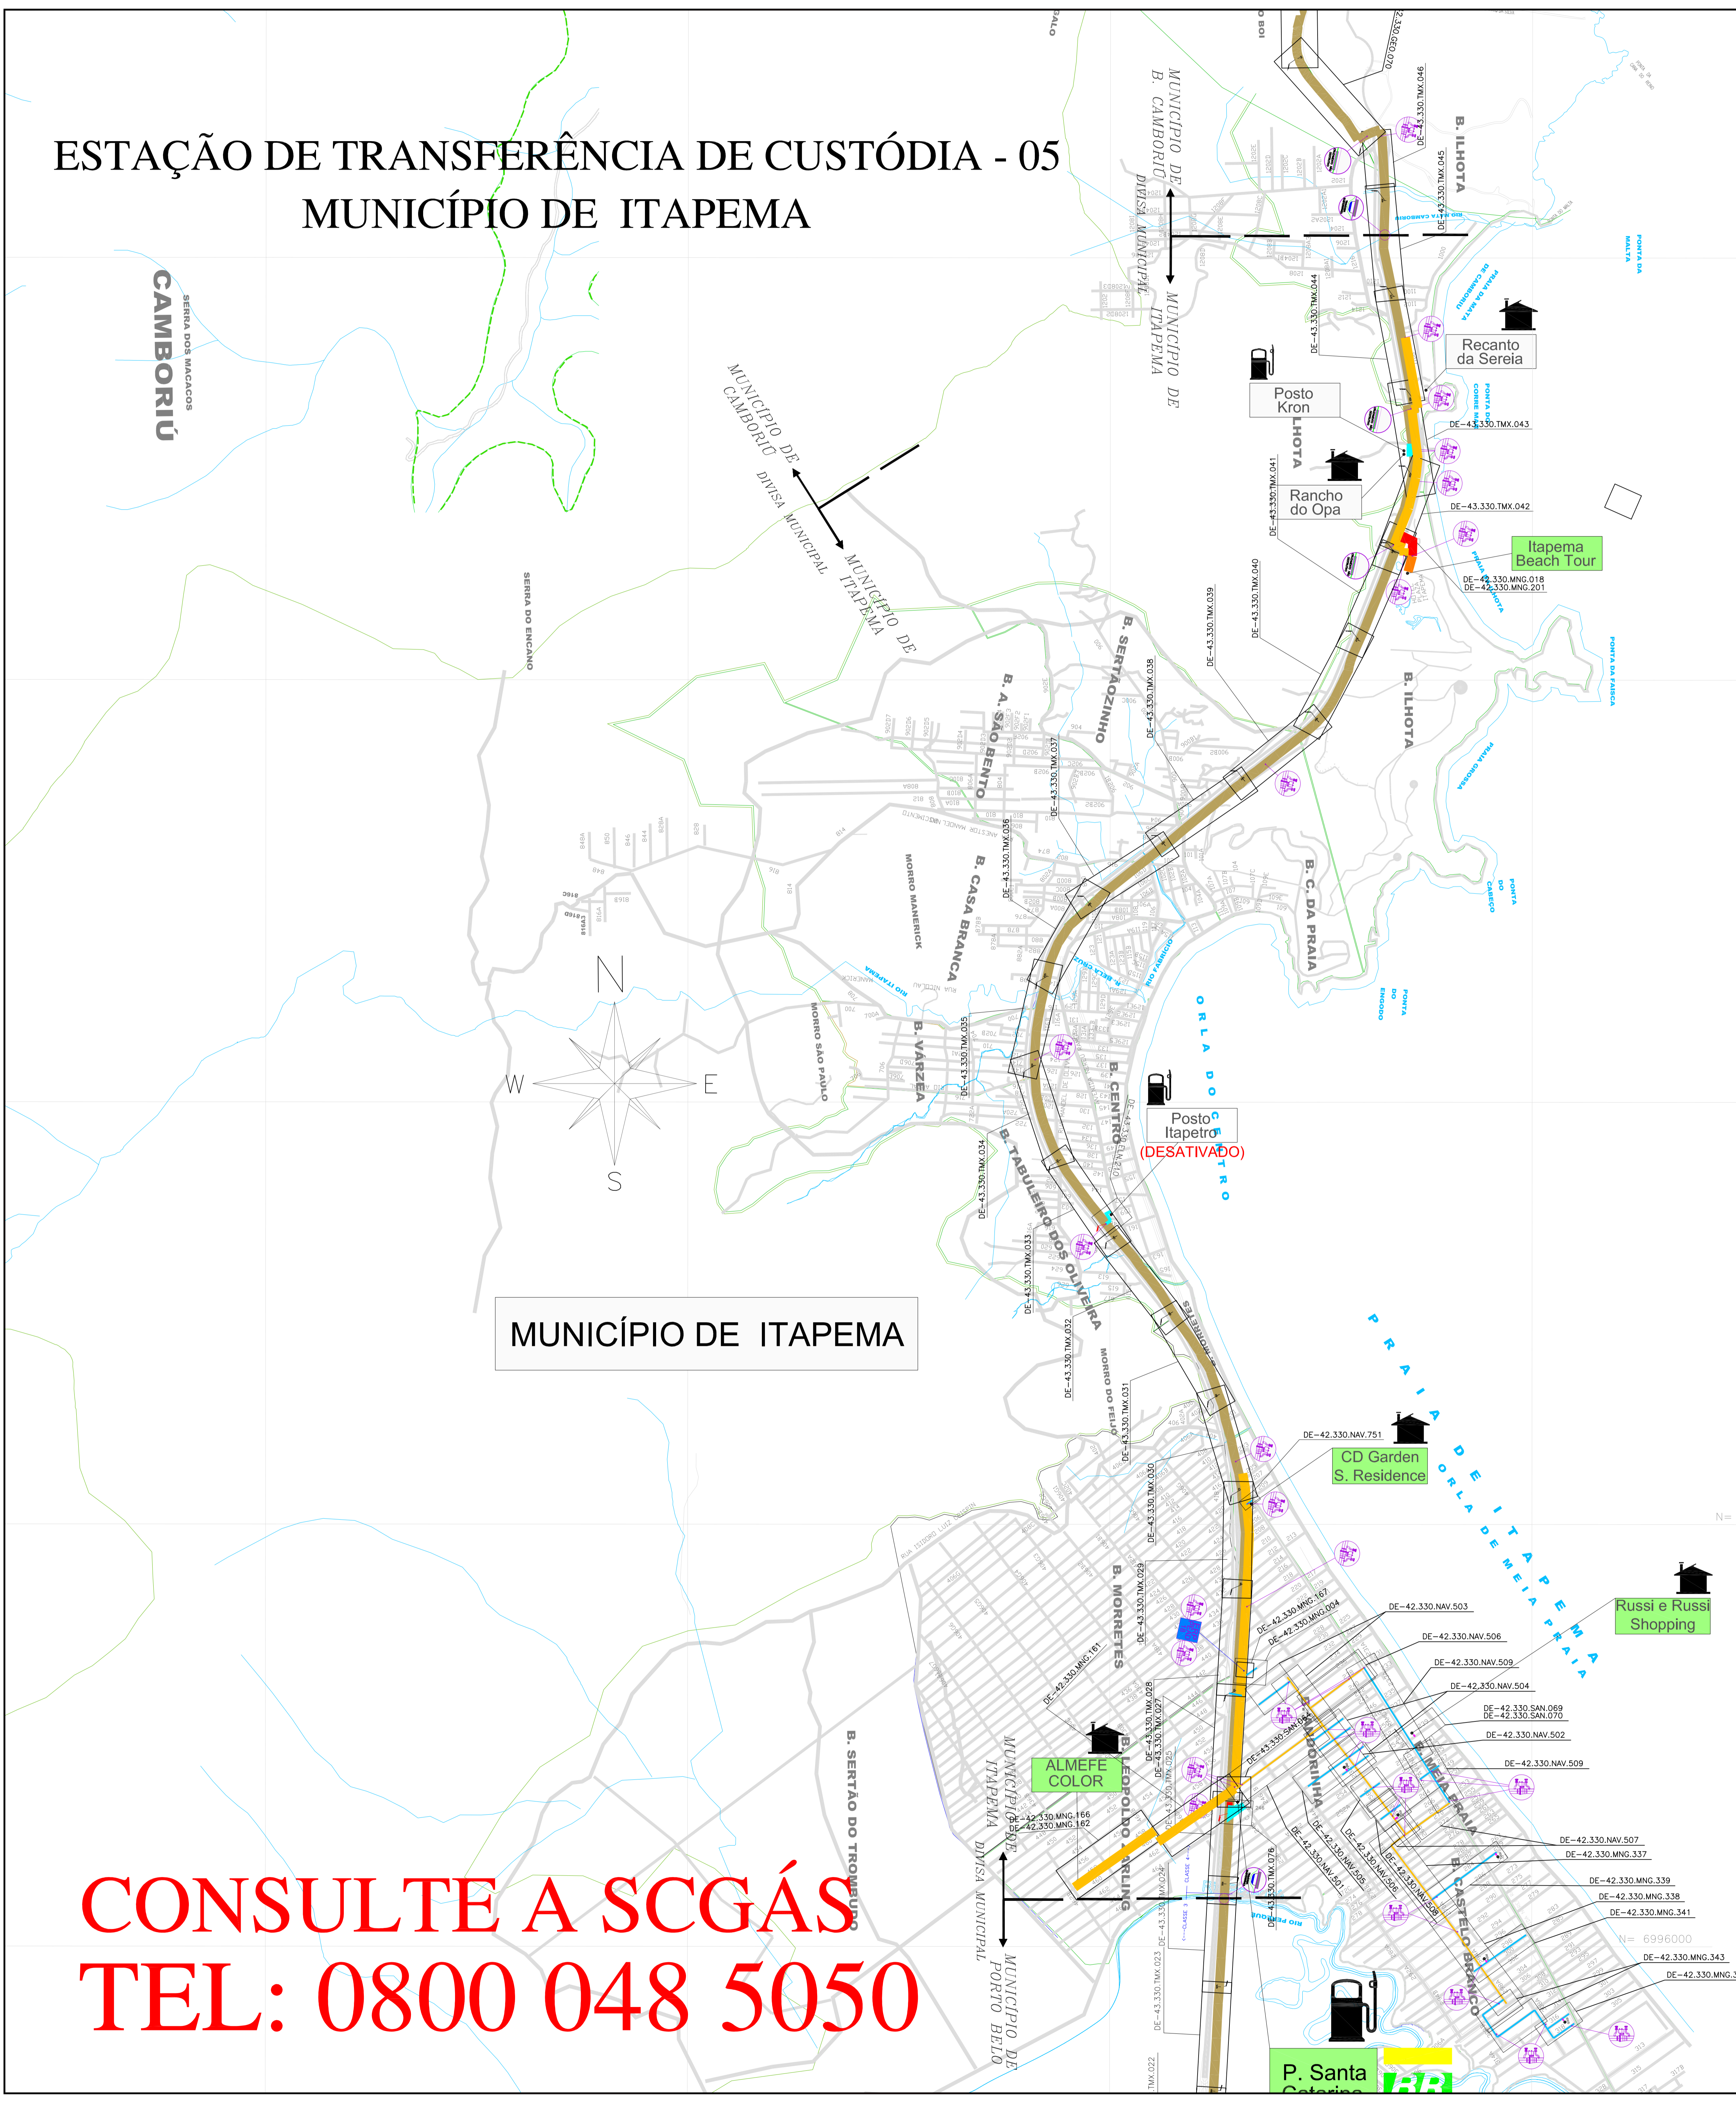

**CONSULTE A SCGÁS
TEL: 0800 048 5050**

LEGENDA

- CLIENTE CLIENTE LIGADO
- CLIENTE CLIENTE NÃO CONSUMIDOR
- CLIENTE INDUSTRIAL
- CLIENTE COMERCIAL / RESIDENCIAL
- CLIENTE VEICULAR
- ESTAÇÃO DE TRANSFERÊNCIA DE CUSTÓDIA
- ESTAÇÃO DE REDUÇÃO DE PRESSÃO E MEDIÇÃO
- ESTAÇÃO DE REDUÇÃO DE PRESSÃO
- LANÇADOR / RECEBEDOR PIG
- LEITO DE ANODOS
- ODOBRANTE
- VÁLVULA DE BLOQUEIO
- N° AS BUILT DE REFERÊNCIA
- N° PROJETO EXECUTIVO DE REFERÊNCIA
- GASDUTO BÓVIA - BRASIL
- LIMITE DE MUNICÍPIO
- RD
- LIMITE DA ÁREA URBANA
- LIMITE DE BARRIO
- LINHA DE ALTA TENSÃO
- FERROVIA
- VIA PAVIMENTADA
- VIA NÃO PAVIMENTADA
- RODOVA PAVIMENTADA
- OBRA ESPECIAL
- CRUZAMENTO NÃO DISTRIBUIDO
- OBRA ESPECIAL
- PONTE
- OBRA ESPECIAL
- TRAVESSIA SUBTERRÂNEA
- OBRA ESPECIAL
- TRAVESSIA SUBTERRÂNEA
- OBRA ESPECIAL
- TRAVESSIA SUBTERRÂNEA
- OBRA ESPECIAL
- GASDUTO

TUBULAÇÃO PROJETADA

DIÂMETRO	TUBULAÇÃO
# 12"	
# 10"	
# 8"	
# 6"	
# 4"	
# 3"	
# 2"	
PEAD 80 # 125mm	
PEAD 80 # 65mm	

TUBULAÇÃO IMPLANTADA

DIÂMETRO	TUBULAÇÃO
# 12" (AP. SL. Gr. B)	
# 10" (AP. SL. Gr. B)	
# 8" (AP. SL. Gr. B)	
# 6" (AP. SL. Gr. B)	
# 4" (AP. SL. Gr. B)	
# 3" (AP. SL. Gr. B)	
# 2" (AP. SL. Gr. B)	
# 125mm (PEAD 80)	
# 65mm (PEAD 80)	
# 32mm (PEAD 80)	

REV.	DESCRIÇÃO	DATA	PROJ.	VERIF.	APROV.
10	ATUALIZAÇÃO GERAL	14/02/24	A.E.E.	F.F.M.	S.B.S.
9	ATUALIZAÇÃO GERAL	22/02/23	A.E.E.	F.F.M.	S.B.S.
8	ATUALIZAÇÃO GERAL	28/09/22	A.E.E.	F.F.M.	S.B.S.
7	ATUALIZAÇÃO GERAL	05/05/22	A.E.E.	F.F.C.	S.B.S.
6	ATUALIZAÇÃO GERAL	27/01/22	A.E.E.	F.F.C.	S.B.S.
5	ATUALIZAÇÃO GERAL	27/09/21	A.E.E.	F.F.C.	S.B.S.
4	ATUALIZAÇÃO GERAL	19/04/21	A.E.E.	GEREN.	C.M.P.
3	ATUALIZAÇÃO	21/12/20	A.O.F.	B.C.L.	M.A.P.
2	ATUALIZAÇÃO	03/06/19	M.F.P.	B.C.L.	M.A.P.
1	ATUALIZAÇÃO	02/05/17	L.C.P.	GEREN.	C.M.P.
0	EMISSÃO INICIAL	23/06/09	L.C.P.	GEREN.	C.M.P.

ESTE DOCUMENTO É DE PROPRIEDADE DA SCGÁS E NÃO DEVE SER REPRODUZIDO OU USADO PARA QUALQUER FIM ALÉM DO QUE FOR DETERMINADO POR SEUS GESTORES.

SCGÁS
SISTEMAS DE GÁS DE ALTA PRESSÃO

EMPRESAMENTO: REDE DE DISTRIBUIÇÃO DE GÁS NATURAL
REGIÃO/ÁREA: REGIÃO C

TÍTULO: ESTAÇÃO DE TRANSFERÊNCIA DE CUSTÓDIA 05
PLANTA CHAVE DO MUNICÍPIO DE ITAPEMA

PROJ.	DES.	VERIF.	APROV.
SCGÁS	Leandro Coelho		GEREN.
DATA	ESC.	FOLHA	C.M.P.
23/06/09	S/E	01/01	
Nº SCGÁS	DE-43.330.SCG.542		REV. 10