


ESTAÇÃO DE TRANSFERÊNCIA DE CUSTÓDIA - 09

MUNICÍPIO DE ARARANGUÁ

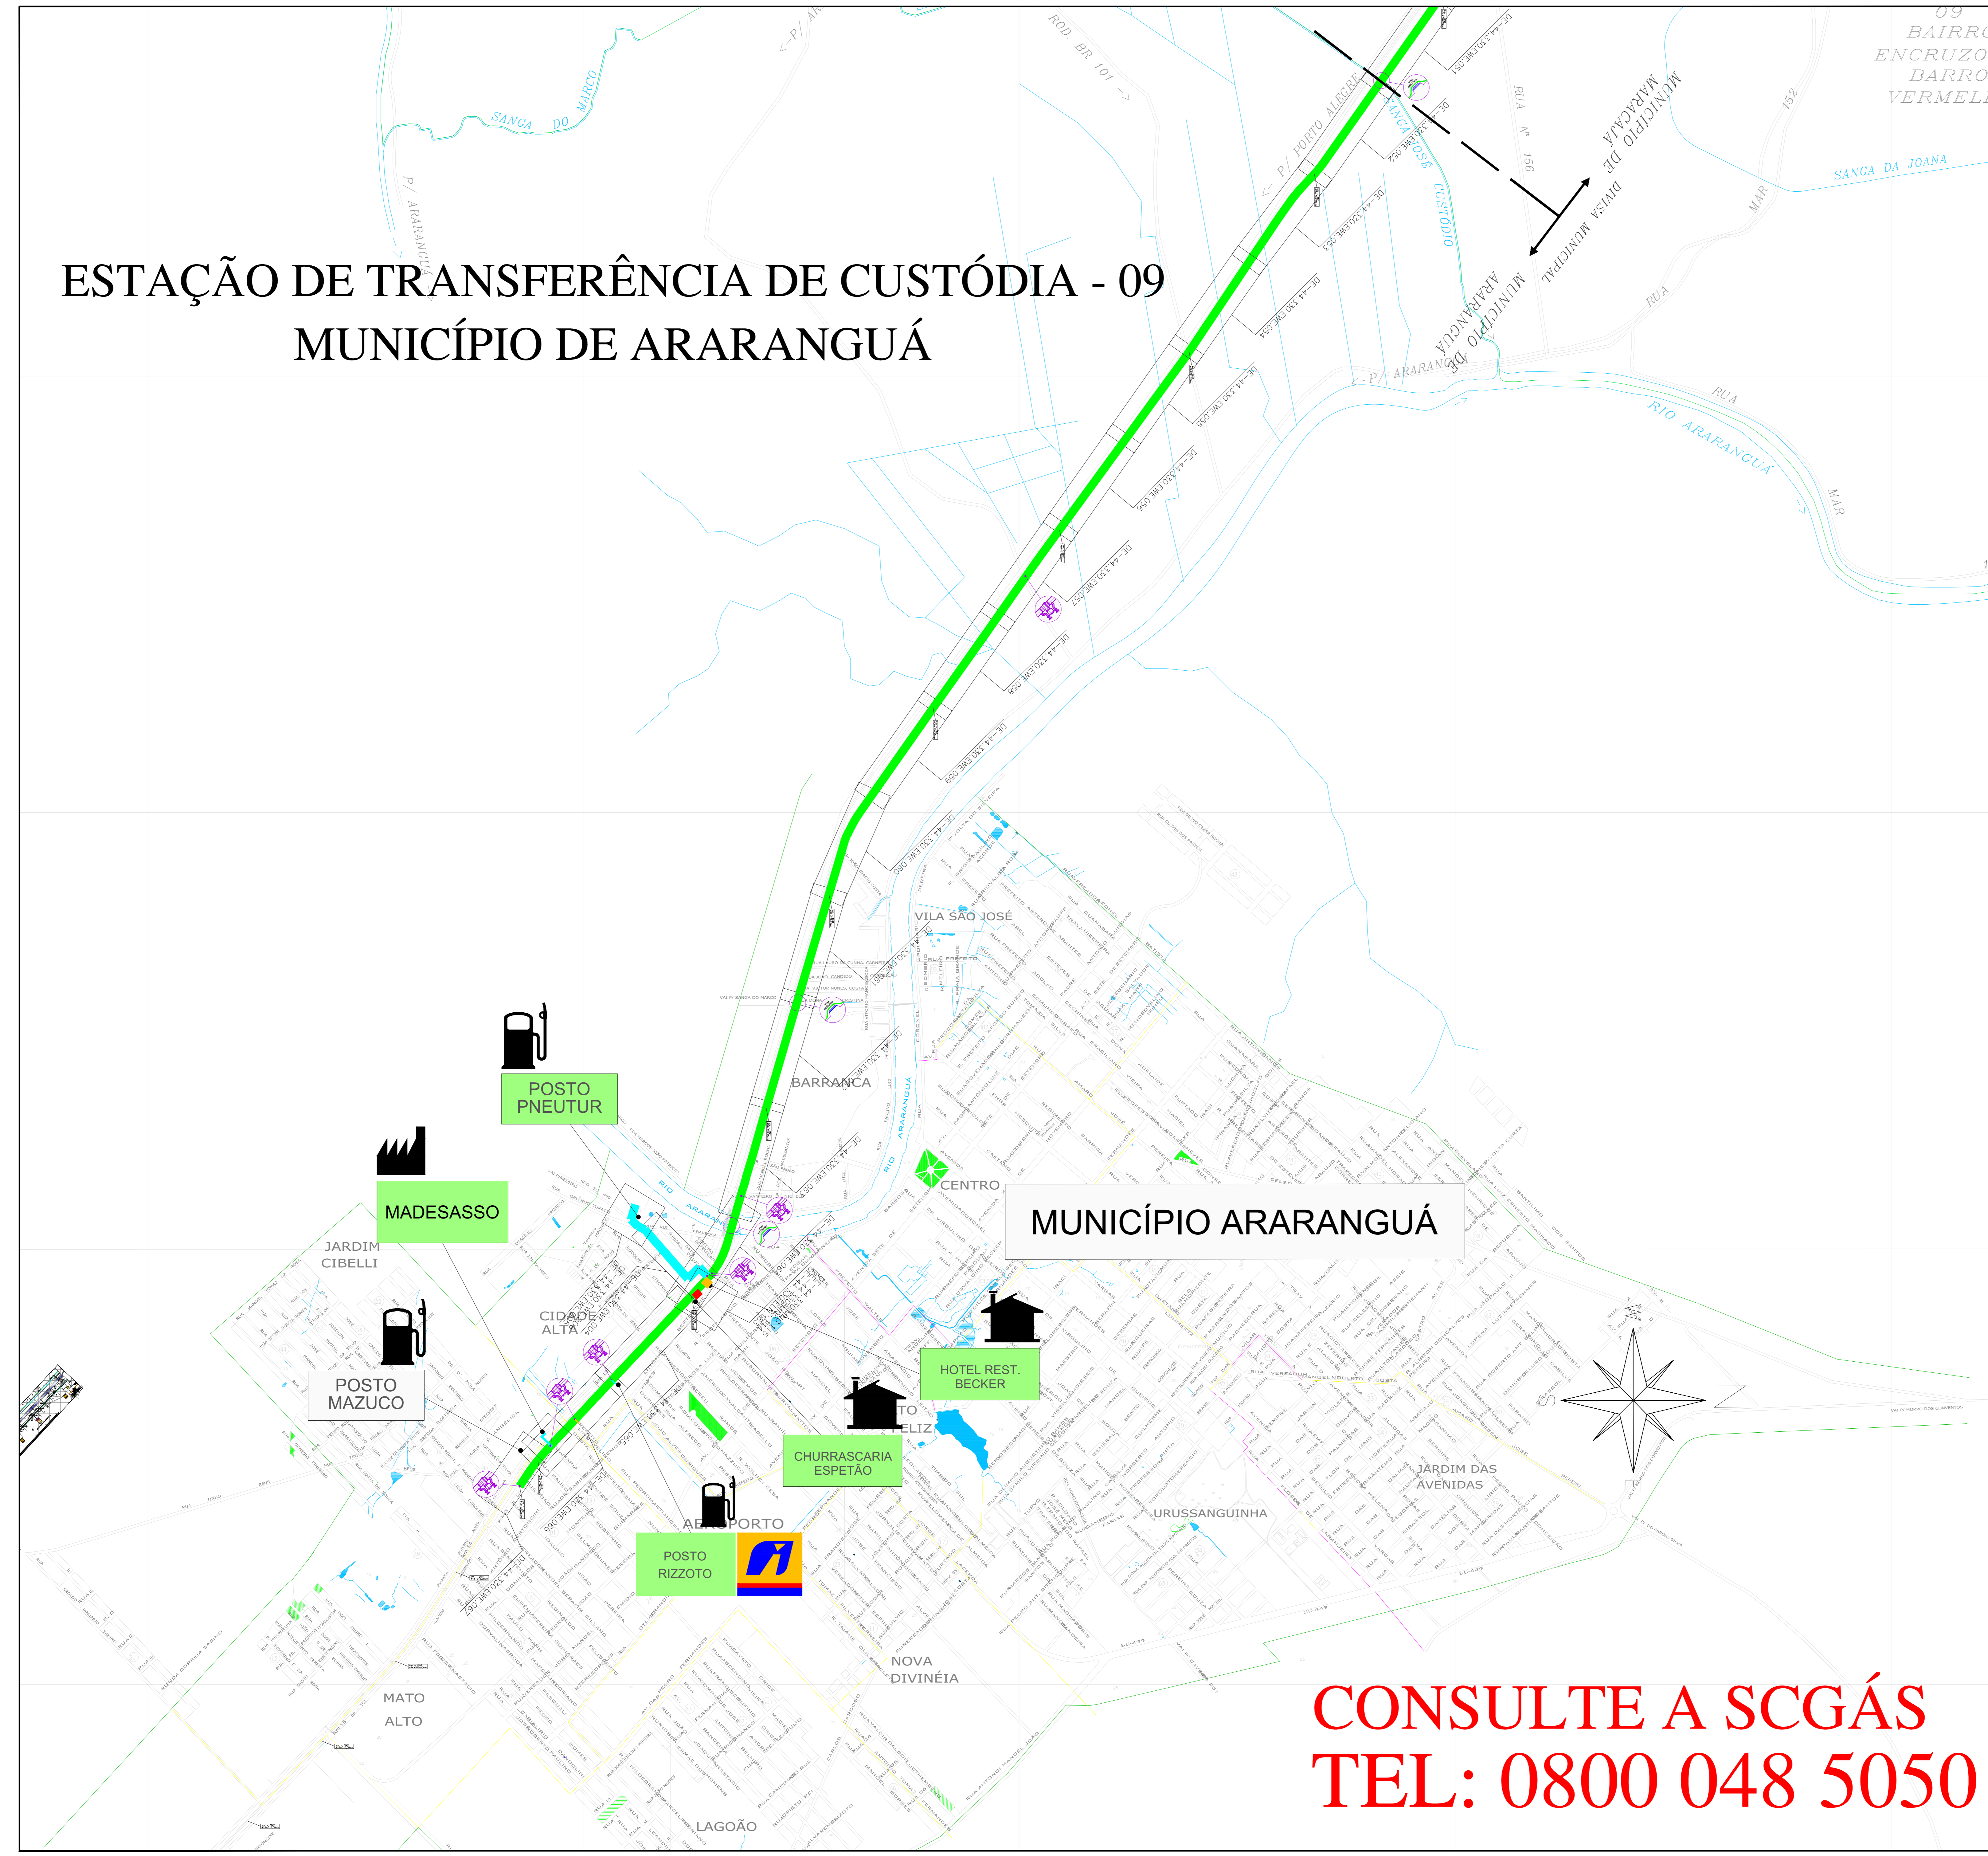

LEGENDA

- CLIENTE LIGADO
- CLIENTE NÃO CONSUMINDO
- CLIENTE INDUSTRIAL
- CLIENTE COMERCIAL / RESIDENCIAL
- CLIENTE VEICULAR
- ESTAÇÃO DE TRANSFERÊNCIA DE CUSTÓDIA
- ESTAÇÃO DE REDUÇÃO DE PRESSÃO E MEDIÇÃO
- ESTAÇÃO DE REDUÇÃO DE PRESSÃO
- LANÇADOR / RECEBEDOR PIG
- LEITO DE ANÓDOS
- ODORIZANTE
- VÁLVULA DE BLOQUEIO
- N° AS BUILT DE REFERÊNCIA
- N° PROJETO EXECUTIVO DE REFERÊNCIA
- GASDUTO BOLÍVIA - BRASIL
- LIMITE DE MUNICÍPIO
- RIO
- LIMITE DA ÁREA URBANA
- LIMITE DE BARRIO
- LINHA DE ALTA TENSÃO
- FERROVIA
- VIA PAVIMENTADA
- VIA NÃO PAVIMENTADA
- RODOVIA PAVIMENTADA
- OBRA ESPECIAL
- CRUZAMENTO NÃO DESTRUTIVO
- OBRA ESPECIAL
- PONTE
- OBRA ESPECIAL
- TRAVESSIA SUBTERRÂNEA
- OBRA ESPECIAL
- TRAVESSIA SUBTERRÂNEA
- OBRA ESPECIAL
- TRAVESSIA SUBTERRÂNEA
- OBRA ESPECIAL
- GASDUTO

TUBULAÇÃO IMPLANTADA

DÍMETRO	TUBULAÇÃO
12" (API 5L Gr B)	
10" (API 5L Gr B)	
8" (API 5L Gr B)	
6" (API 5L Gr B)	
4" (API 5L Gr B)	
3" (API 5L Gr B)	
2" (API 5L Gr B)	
125mm (PEAD 80)	
63mm (PEAD 80)	
32mm (PEAD 80)	

10	ATUALIZAÇÃO GERAL	31.05.24	M.A.W./R.J.S.	F.F.M.
9	ATUALIZAÇÃO GERAL	14.02.24	A.E.E.	F.F.M. S.B.S.
8	ATUALIZAÇÃO GERAL	12.04.23	A.E.E.	F.F.M. S.B.S.
7	ATUALIZAÇÃO GERAL	13.09.22	A.E.E.	F.P.C. S.B.S.
6	ATUALIZAÇÃO GERAL	05.02.22	A.E.E.	F.P.C. S.B.S.
5	ATUALIZAÇÃO GERAL	27.01.22	A.E.E.	F.P.C. S.B.S.
4	ATUALIZAÇÃO GERAL	27.09.21	A.E.E.	F.P.C. S.B.S.
3	ATUALIZAÇÃO GERAL	19.04.21	A.E.E.	GEREN. C.M.P.
2	ATUALIZAÇÃO GERAL	21.12.20	A.D.F.	B.C.L. M.A.P.
1	REVISÃO	03.06.19	M.F.P.	B.C.L. M.A.P.
0	EMISSÃO INICIAL	01.06.18	L.C.P.	GEREN. C.M.P.
REV.	DESCRIÇÃO	DATA	POB.	REF.

ESTE DOCUMENTO É DE PROPRIEDADE DA SCGÁS, E NÃO PODE SER REPRODUZIDO OU USADO PARA QUALQUER FINALIDADE DIFERENTE DAQUELA PARA A QUAL ESTÁ SENDO FORNECIDO.

SCGÁS
COMPANHIA DE GÁS DE SANTA CATARINA

EMPREENDIMENTO: REDE DE DISTRIBUIÇÃO DE GÁS NATURAL

REGIÃO/ÁREA: REGIÃO D

TÍTULO: ESTAÇÃO DE TRANSFERÊNCIA DE CUSTÓDIA - 09
PLANTA CHAVE DO MUNICÍPIO DE ARARANGUÁ

PROJ.	DES.	VERIF.	APROV.
SCGÁS	LEANDRO COELHO	GEREN.	C.M.P.

DATA: 27/05/2010 S/E FOLHA: 1/1

Nº. SCGÁS: DE-44.330.SCG.542 REV. 10

CONSULTE A SCGÁS
TEL: 0800 048 5050