


ESTAÇÃO DE TRANSFERÊNCIA DE CUSTÓDIA - 03
MUNICÍPIO DE ASCURRA

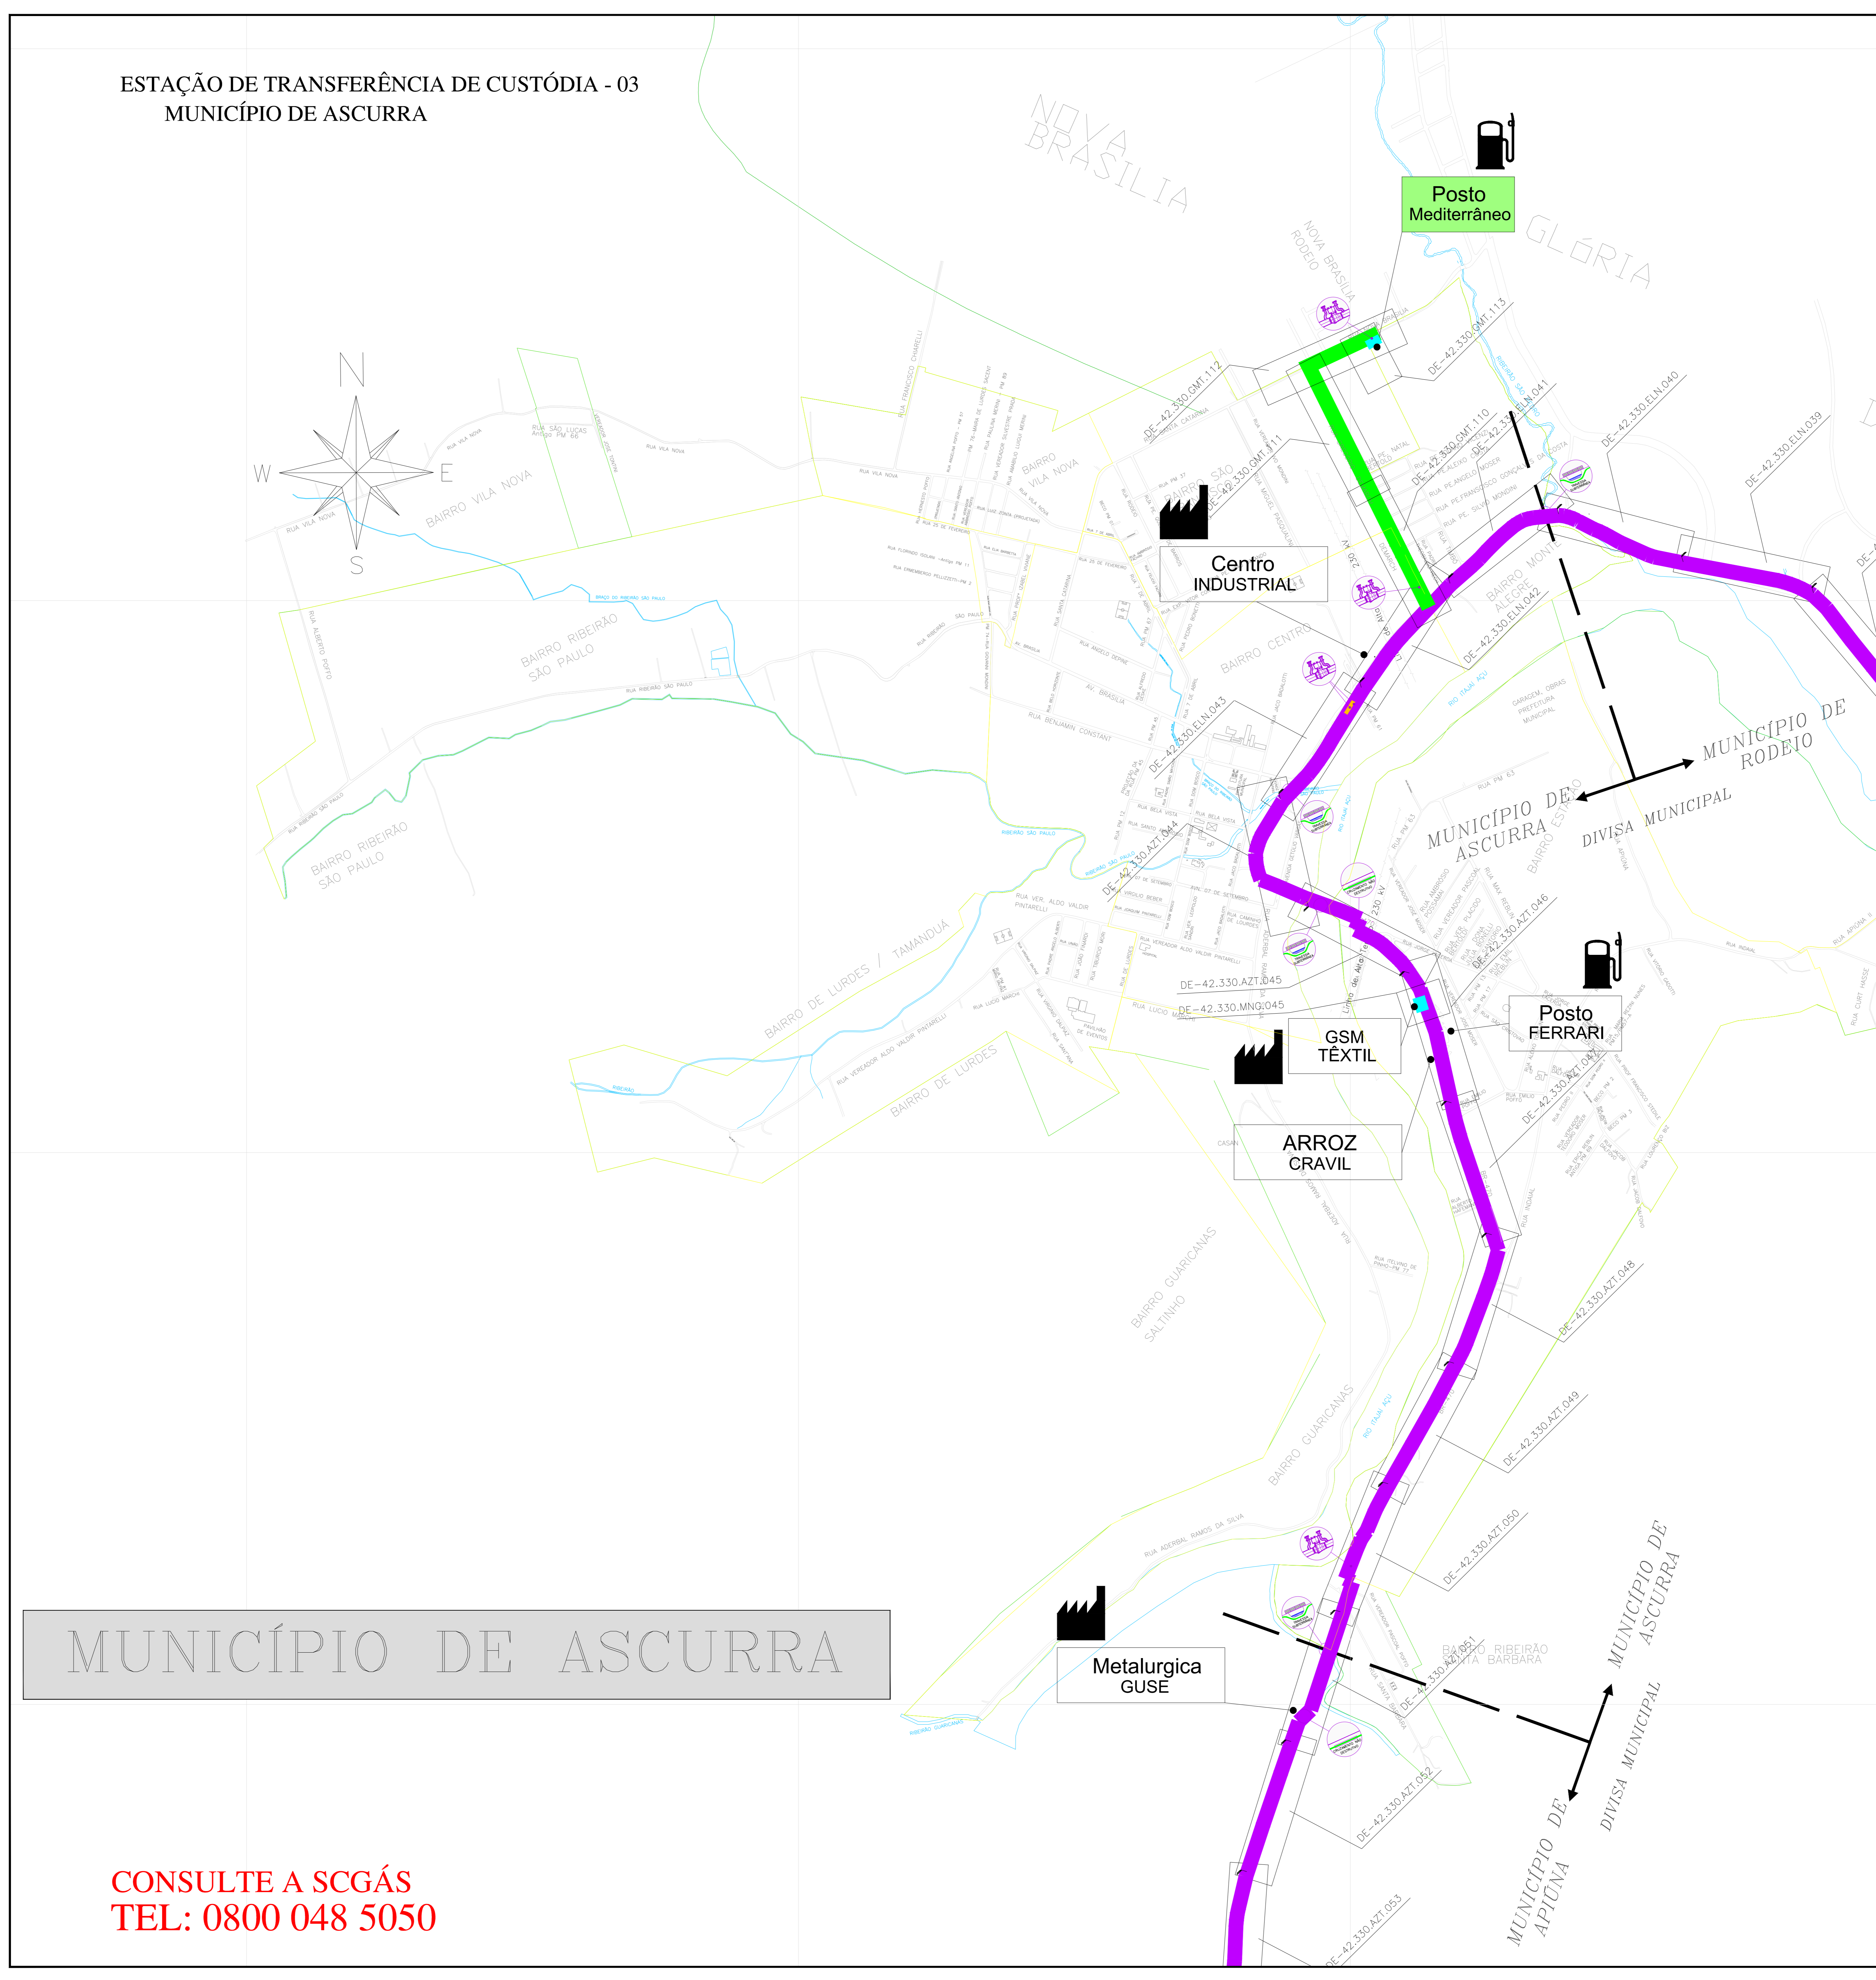

MUNICÍPIO DE ASCURRA

CONSULTE A SCGÁS
TEL: 0800 048 5050

LEGENDA

- CLIENTE CLIENTE USADO
- CLIENTE CLIENTE NÃO CONSUMINDO
- CLIENTE INDUSTRIAL
- CLIENTE COMERCIAL / RESIDENCIAL
- CLIENTE VEICULAR
- ESTAÇÃO DE TRANSFERÊNCIA DE CUSTÓDIA
- ESTAÇÃO DE REDUÇÃO DE PRESSÃO E MEDIÇÃO
- ESTAÇÃO DE REDUÇÃO DE PRESSÃO
- LANÇADOR / RECEPTOR PIG
- LEITO DE ANCÓIOS
- ODORIZANTE
- VALVULA DE BLOQUEIO
- Nº AS BUILT DE REFERÊNCIA
- Nº PROJETO EXECUTIVO DE REFERÊNCIA
- GASDUTO BOLINA - BRASIL
- LIMITE DE MUNICÍPIO
- RIO
- LIMITE DA ÁREA URBANA
- LIMITE DE BAIRRO
- LINHA DE ALTA TENSÃO
- FERROVIA
- VIA PAVIMENTADA
- VIA NÃO PAVIMENTADA
- RODOVIA PAVIMENTADA
- RODOVIA NÃO PAVIMENTADA
- OBRA ESPECIAL CRUZAMENTO NÃO DESTINADO
- OBRA ESPECIAL PONTE
- OBRA ESPECIAL TRAVESSIA SUBTERRÂNEA
- OBRA ESPECIAL TRAVESSIA SUBTERRÂNEA
- OBRA ESPECIAL GASDUTO

TUBULAÇÃO PROJETADA

DIÂMETRO	TUBULAÇÃO
12"	
10"	
8"	
6"	
4"	
3"	
2"	
PEAD 80 Ø 125mm	
PEAD 80 Ø 65mm	

TUBULAÇÃO IMPLANTADA

DIÂMETRO	TUBULAÇÃO
12" (APL SL GR B)	
10" (APL SL GR B)	
8" (APL SL GR B)	
6" (APL SL GR B)	
4" (APL SL GR B)	
3" (APL SL GR B)	
2" (APL SL GR B)	
125mm (PEAD 80)	
65mm (PEAD 80)	
32mm (PEAD 80)	

10	ATUALIZAÇÃO GERAL	31.05.24	M.A.W.	R.J.S.	F.F.M.
9	ATUALIZAÇÃO GERAL	14.02.24	A.E.E.	F.F.M.	S.B.S.
8	ATUALIZAÇÃO GERAL	19.04.23	A.E.E.	F.F.M.	S.B.S.
7	ATUALIZAÇÃO GERAL	15.09.22	A.E.E.	F.F.C.	S.B.S.
6	ATUALIZAÇÃO GERAL	16.05.22	A.E.E.	F.P.C.	S.B.S.
5	ATUALIZAÇÃO GERAL	27.09.21	A.E.E.	F.P.C.	S.B.S.
4	ATUALIZAÇÃO GERAL	19.04.21	A.E.E.	GEREN.	C.M.P.
3	ATUALIZAÇÃO	21.12.20	A.D.F.	B.C.L.	M.A.P.
2	ATUALIZAÇÃO	13.06.19	M.F.P.	B.C.L.	M.A.P.
1	ATUALIZAÇÃO	02.05.17	L.C.P.	GEREN.	C.M.P.
0	EMISSÃO FINAL	23.06.09	L.C.P.	GEREN.	C.M.P.
REV	DESCRIÇÃO	DATA	POR	VERIF.	APROV.

ESTE DOCUMENTO É DE PROPRIEDADE DA SCGÁS E NÃO PODE SER REPRODUZIDO OU USADO PARA QUALQUER FINALIDADE OPERANTE DIFERENTE DAQUELA PARA A QUAL ESTÁ SENDO FORNECIDO.

SCGÁS
Comunidade de Gás de Santa Catarina

EMPREENHIMENTO: REDE DE DISTRIBUIÇÃO DE GÁS NATURAL
REGIÃO/ÁREA: REGIÃO B
TÍTULO: ESTAÇÃO DE TRANSFERÊNCIA DE CUSTÓDIA 03
PLANTA CHAVE DO MUNICÍPIO DE ASCURRA

PROJ.	DEL.	VERIF.	APROV.
SCGÁS	ESG	Leandro Coelho	GEREN

DATA: 23/06/09
Nº: SCGÁS

ESC.	S/E	FOINIA	C.M.P.
5/E		01/01	

DE-42.330.SCG.527