


ESTAÇÃO DE TRANSFERÊNCIA DE CUSTÓDIA - 03 MUNICÍPIO DE BLUMENAU

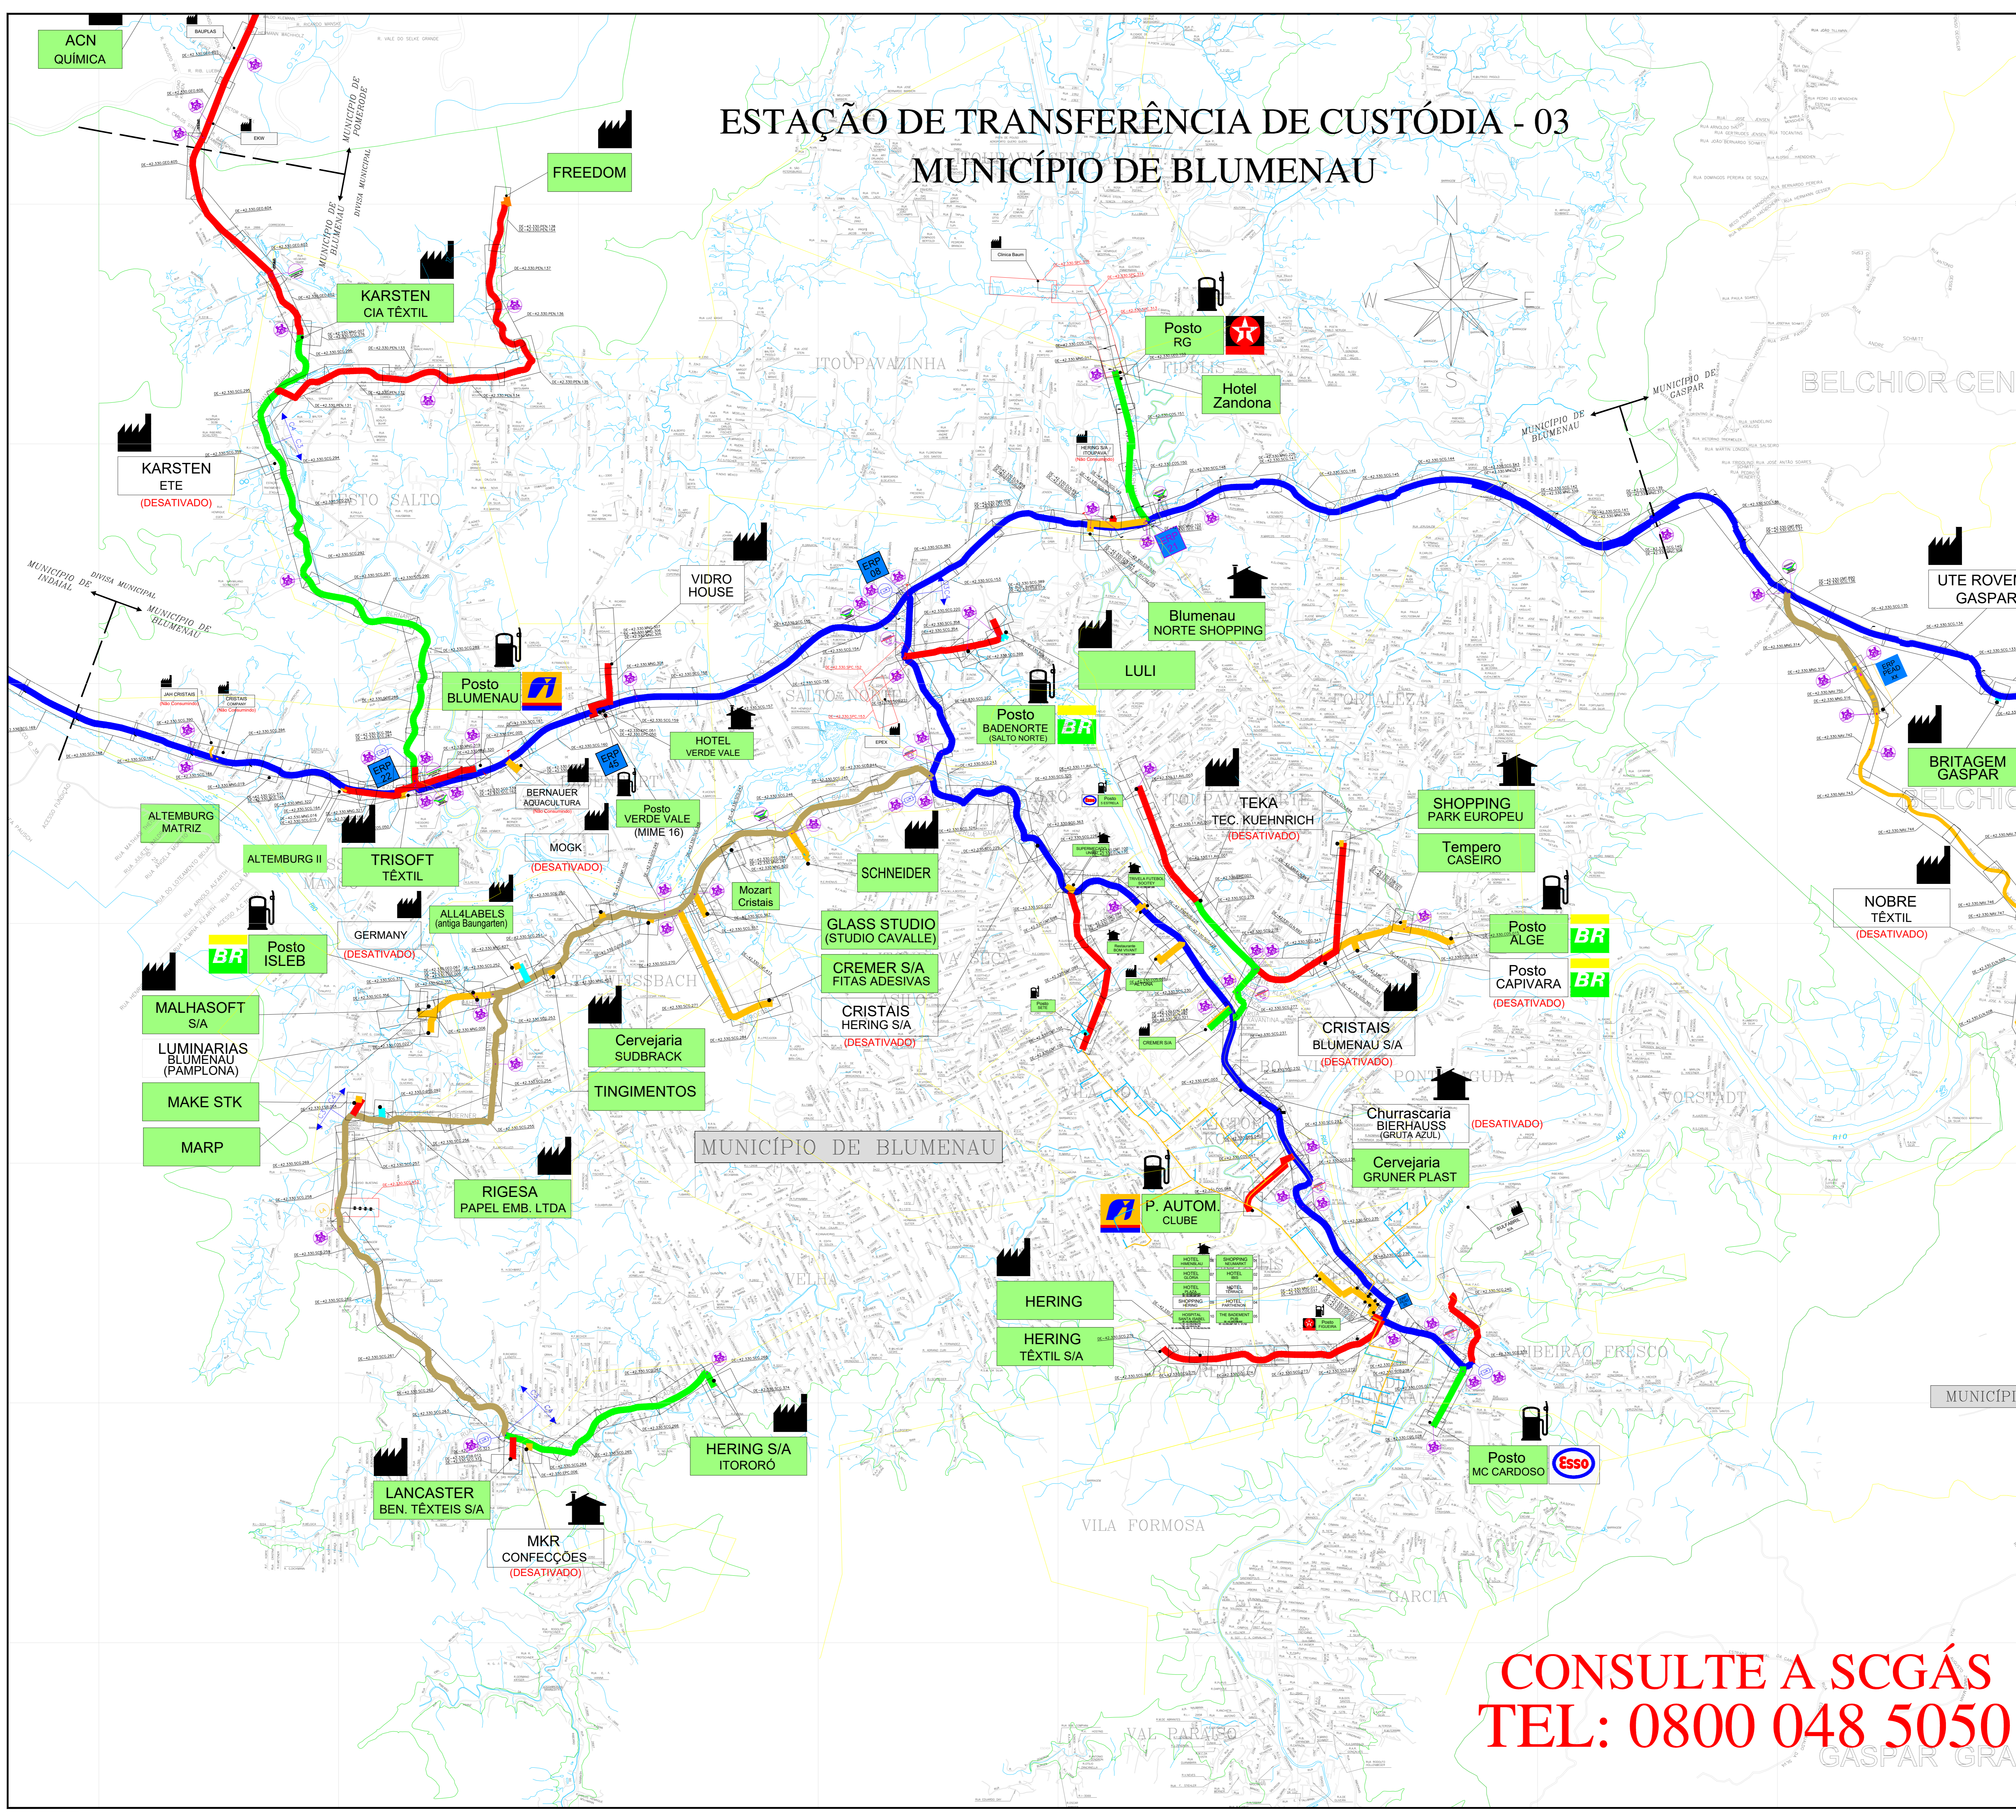

LEGENDA

- CLIENTE
- CLIENTE LIGADO
- CLIENTE NÃO CONSUMINDO
- CLIENTE INDUSTRIAL
- CLIENTE COMERCIAL / RESIDENCIAL
- CLIENTE VEICULAR
- ESTAÇÃO DE TRANSFERÊNCIA DE CUSTÓDIA
- ESTAÇÃO DE REDUÇÃO DE PRESSÃO E MEDIÇÃO
- ESTAÇÃO DE REDUÇÃO DE PRESSÃO
- LANÇADOR / RECEBEDOR PIG
- LEITO DE ANÇOS
- GEORIZANTE
- VALVULA DE BLOQUEIO
- Nº AS BUILT DE REFERÊNCIA
- Nº PROJETO EXECUTIVO DE REFERÊNCIA
- CASOQUITO BOMBA - BRASIL
- LIMITE DE MUNICÍPIO
- RIO
- LIMITE DA ÁREA URBANA
- LIMITE DE BARRIO
- LINHA DE ALTA TENSÃO
- FERROVIA
- VIA PAVIMENTADA
- VIA NÃO PAVIMENTADA
- RODOVA PAVIMENTADA
- OBRA ESPECIAL
- CRUZAMENTO NÃO DESTRUINDO
- OBRA ESPECIAL
- PONTE
- OBRA ESPECIAL
- TRANSVERSAL SUBTERRÂNEA
- OBRA ESPECIAL
- TRANSVERSAL SUBTERRÂNEA
- OBRA ESPECIAL
- CASOQUITO
- OBRA ESPECIAL

TUBULAÇÃO PROJETADA	
DÍAMETRO	TUBULAÇÃO
ø 12"	[Linha Verde]
ø 10"	[Linha Amarela]
ø 8"	[Linha Azul]
ø 6"	[Linha Vermelha]
ø 4"	[Linha Rosa]
ø 3"	[Linha Laranja]
ø 2"	[Linha Cinza]
PEAD 80 ø 125mm	[Linha Verde]
PEAD 80 ø 63mm	[Linha Amarela]

TUBULAÇÃO IMPLANTADA	
DÍAMETRO	TUBULAÇÃO
ø 12" (API 5L Gr B)	[Linha Verde]
ø 10" (API 5L Gr B)	[Linha Amarela]
ø 8" (API 5L Gr B)	[Linha Azul]
ø 6" (API 5L Gr B)	[Linha Vermelha]
ø 4" (API 5L Gr B)	[Linha Rosa]
ø 3" (API 5L Gr B)	[Linha Laranja]
ø 2" (API 5L Gr B)	[Linha Cinza]
ø 125mm (PEAD 80)	[Linha Verde]
ø 63mm (PEAD 80)	[Linha Amarela]
ø 32mm (PEAD 80)	[Linha Cinza]

REV.	DESCRIÇÃO	DATA	POB	VERIF	APROV
10	ATUALIZAÇÃO GERAL	07.05.24	M.A.R.	R.J.S.	F.F.M.
9	ATUALIZAÇÃO GERAL	14.02.24	A.E.E.	F.F.M.	S.B.S.
8	ATUALIZAÇÃO GERAL	18.04.23	A.E.E.	F.F.M.	S.B.S.
7	ATUALIZAÇÃO GERAL	21.09.20	A.E.E.	F.P.C.	S.B.S.
6	ATUALIZAÇÃO GERAL	09.05.21	A.E.E.	F.P.C.	S.B.S.
5	ATUALIZAÇÃO GERAL	27.09.21	A.E.E.	F.P.C.	S.B.S.
4	ATUALIZAÇÃO GERAL	19.04.21	A.E.E.	GEREN.	C.M.P.
3	ATUALIZAÇÃO	31.12.20	A.F.F.	B.C.L.	M.A.P.
2	ATUALIZAÇÃO	03.06.19	M.F.R.	B.C.L.	M.A.P.
1.1	ATUALIZAÇÃO	04.10.18	M.F.R.	GEREN.	C.M.P.
1	ATUALIZAÇÃO	02.04.17	L.C.P.	GEREN.	C.M.P.
D	EMISSÃO INICIAL	23.06.09	L.C.P.	GEREN.	C.M.P.

ESTE DOCUMENTO É DE PROPRIEDADE DA SCGÁS E NÃO PODE SER REPRODUZIDO OU USADO PARA QUALQUER FINALIDADE DIFERENTE DAQUELA PARA A QUAL ESTÁ SENDO FORNECIDO.

SCGÁS
COMPANHIA DE GÁS DE SANTA CATARINA

EMPRESAMENTO: REDE DE DISTRIBUIÇÃO DE GÁS NATURAL
REGIÃO/ÁREA: REGIÃO B
TÍTULO: ESTAÇÃO DE TRANSFERÊNCIA DE CUSTÓDIA 03
PLANTA CHAVE DO MUNICÍPIO DE BLUMENAU

PROJ.	DES.	VERIF.	APROV.
SCGÁS	Lenandro Coelho	GEREN.	C.M.P.
DATA:	23/06/09	ESC:	S/E
Nº SCGÁS:	DE-42.330.SCG.519	REV.	01/01

**CONSULTE A SCGÁS
TEL: 0800 048 5050**