


**CONSULTE A SCGÁS
TEL: 0800 048 5050**

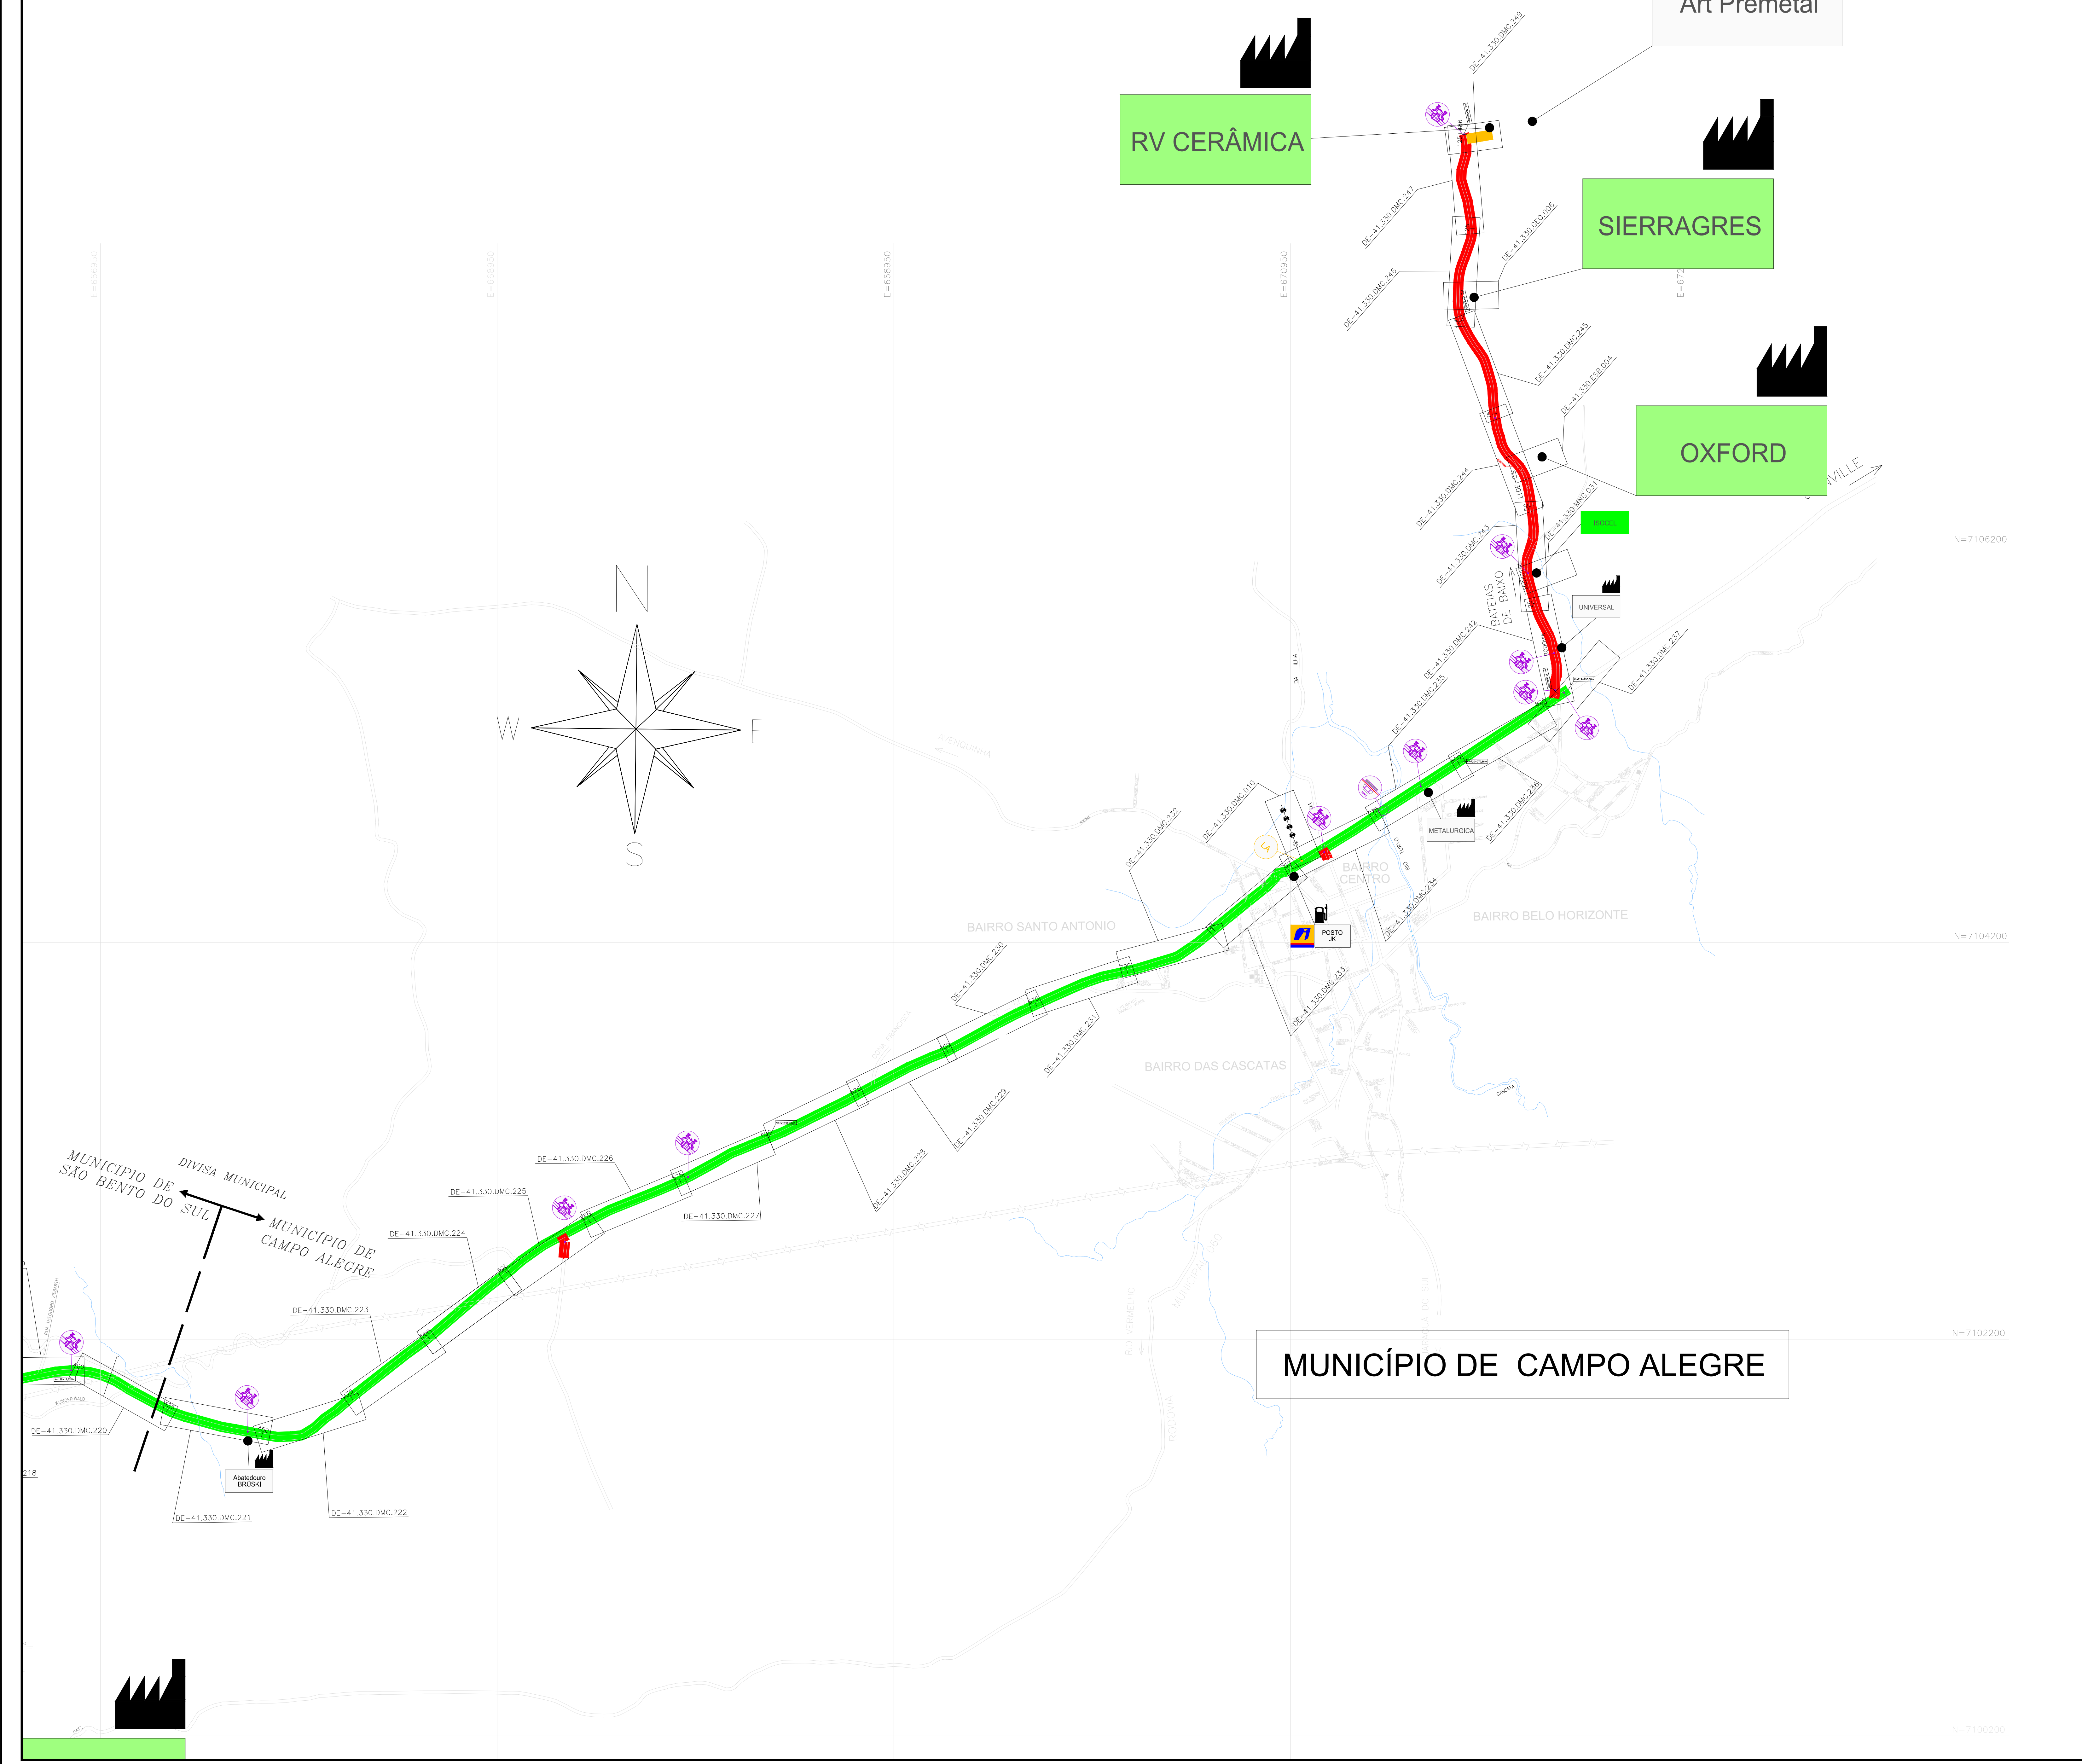

LEGENDA

- CLIENTE (green box) CLIENTE LIGADO
- CLIENTE (grey box) CLIENTE NÃO CONSUMINDO
- CLIENTE INDUSTRIAL (factory icon) CLIENTE INDUSTRIAL
- CLIENTE COMERCIAL / RESIDENCIAL (house icon) CLIENTE COMERCIAL / RESIDENCIAL
- CLIENTE VEICULAR (car icon) CLIENTE VEICULAR
- EST. TRANSFERÊNCIA DE CUSTÓDIA (circle with T) EST. TRANSFERÊNCIA DE CUSTÓDIA
- EST. REDUÇÃO DE PRESSÃO E MEDIÇÃO (circle with P) EST. REDUÇÃO DE PRESSÃO E MEDIÇÃO
- EST. REDUÇÃO DE PRESSÃO (circle with P) EST. REDUÇÃO DE PRESSÃO
- LANÇADOR / RECEBEDOR PIG (circle with L) LANÇADOR / RECEBEDOR PIG
- LEITO DE ANÓDOS (circle with LA) LEITO DE ANÓDOS
- ODORIZANTE (circle with SO) ODORIZANTE
- VÁLVULA DE BLOQUEIO (circle with V) VÁLVULA DE BLOQUEIO
- Nº AS BUILT DE REFERÊNCIA (square with N) Nº AS BUILT DE REFERÊNCIA
- Nº PROJETO EXECUTIVO DE REFERÊNCIA (square with N) Nº PROJETO EXECUTIVO DE REFERÊNCIA
- GASODUTO BOLHA - BRASIL (thick line) GASODUTO BOLHA - BRASIL
- LIMITE DE MUNICÍPIO (dashed line) LIMITE DE MUNICÍPIO
- RIO (blue line) RIO
- LIMITE DA ÁREA URBANA (dotted line) LIMITE DA ÁREA URBANA
- LIMITE DE BARRIO (dotted line) LIMITE DE BARRIO
- LINHA DE ALTA TENSÃO (thick grey line) LINHA DE ALTA TENSÃO
- FERROVIA (dotted line) FERROVIA
- VIA PAVIMENTADA (grey line) VIA PAVIMENTADA
- VIA NÃO PAVIMENTADA (dotted line) VIA NÃO PAVIMENTADA
- RODOVIA PAVIMENTADA (grey line) RODOVIA PAVIMENTADA
- OBRA ESPECIAL (circle with O) OBRA ESPECIAL
- CRUZAMENTO NÃO DESTRUTIVO (circle with C) CRUZAMENTO NÃO DESTRUTIVO
- OBRA ESPECIAL (circle with O) OBRA ESPECIAL
- PONTE (circle with P) PONTE
- OBRA ESPECIAL (circle with O) OBRA ESPECIAL
- TRANSICIA SUBTERRÂNEA (circle with T) TRANSICIA SUBTERRÂNEA
- OBRA ESPECIAL (circle with O) OBRA ESPECIAL
- TRANSICIA SUBTERRÂNEA (circle with T) TRANSICIA SUBTERRÂNEA
- OBRA ESPECIAL (circle with O) OBRA ESPECIAL
- GASODUTO (circle with G) GASODUTO
- OBRA ESPECIAL (circle with O) OBRA ESPECIAL

TUBULAÇÃO PROJETADA

DIÂMETRO	TUBULAÇÃO
ø 12"	[Pink line]
ø 10"	[Blue line]
ø 8"	[Yellow line]
ø 6"	[Green line]
ø 4"	[Red line]
ø 3"	[Light blue line]
ø 2"	[Light green line]
PEAD 80 ø 125mm	[Orange line]
PEAD 80 ø 63mm	[Light blue line]

TUBULAÇÃO IMPLANTADA

DIÂMETRO	TUBULAÇÃO
ø 12" (Arl Sl, Gr B)	[Pink line]
ø 10" (Arl Sl, Gr B)	[Blue line]
ø 8" (Arl Sl, Gr B)	[Yellow line]
ø 6" (Arl Sl, Gr B)	[Green line]
ø 4" (Arl Sl, Gr B)	[Red line]
ø 3" (Arl Sl, Gr B)	[Light blue line]
ø 2" (Arl Sl, Gr B)	[Light green line]
ø 125mm (PEAD 80)	[Orange line]
ø 63mm (PEAD 80)	[Light blue line]
ø 32mm (PEAD 80)	[Light green line]

REVISÃO

REV.	ATUALIZAÇÃO GERAL	DATA	DES. POR	VERIF. GEREN.	APROV. GEREN. C.M.P.
10	ATUALIZAÇÃO GERAL	31.05.24	M.A.W.	R.J.S.	F.F.M.
9	ATUALIZAÇÃO GERAL	14.02.24	A.E.E.	F.F.W.	S.B.S.
8	ATUALIZAÇÃO GERAL	22.02.23	A.E.E.	F.F.W.	S.B.S.
7	ATUALIZAÇÃO GERAL	28.09.22	A.E.E.	F.F.W.	S.B.S.
6	ATUALIZAÇÃO GERAL	05.05.22	A.E.E.	F.P.C.	S.B.S.
5	ATUALIZAÇÃO GERAL	27.09.21	A.E.E.	F.P.C.	S.B.S.
4	ATUALIZAÇÃO GERAL	19.04.21	A.E.E.	GEREN.	C.M.P.
3	ATUALIZAÇÃO	21.12.20	A.D.F.	B.C.L.	M.A.P.
2	ATUALIZAÇÃO	28.06.19	M.F.P.	B.C.L.	M.A.P.
1	ATUALIZAÇÃO	27.04.17	L.C.P.	GEREN.	C.M.P.
0	EMISSÃO INICIAL	03.06.09	L.C.P.	GEREN.	C.M.P.

ESTE DOCUMENTO É DE PROPRIEDADE DA SCGÁS, E NÃO PODE SER REPRODUZIDO OU USADO PARA QUALQUER FIM ALÉM DO QUE FORNECER À QUAL ESTÁ SENDO FORNECIDO.

SCGÁS
Operadora de Gás de Campo Alegre

EMPRESAMENTO: REDE DE DISTRIBUIÇÃO DE GÁS NATURAL
REGIÃO/ÁREA: REGIÃO A
TÍTULO: ESTAÇÃO DE TRANSFERÊNCIA DE CUSTÓDIA 02 PLANTA CHAVE DO MUNICÍPIO DE CAMPO ALEGRE

PREL: SCGÁS DES: Gerente Verif: Gerente Aprox: C.M.P.
DATA: 23/06/09 ESC: S/E FOLHA: 01/01
Nº SCGÁS: DE-41.330.SCG.629 REV: 10